


Ohne unsere Genehmigung darf diese Zeichnung weder kopiert noch an Dritten weitergegeben werden

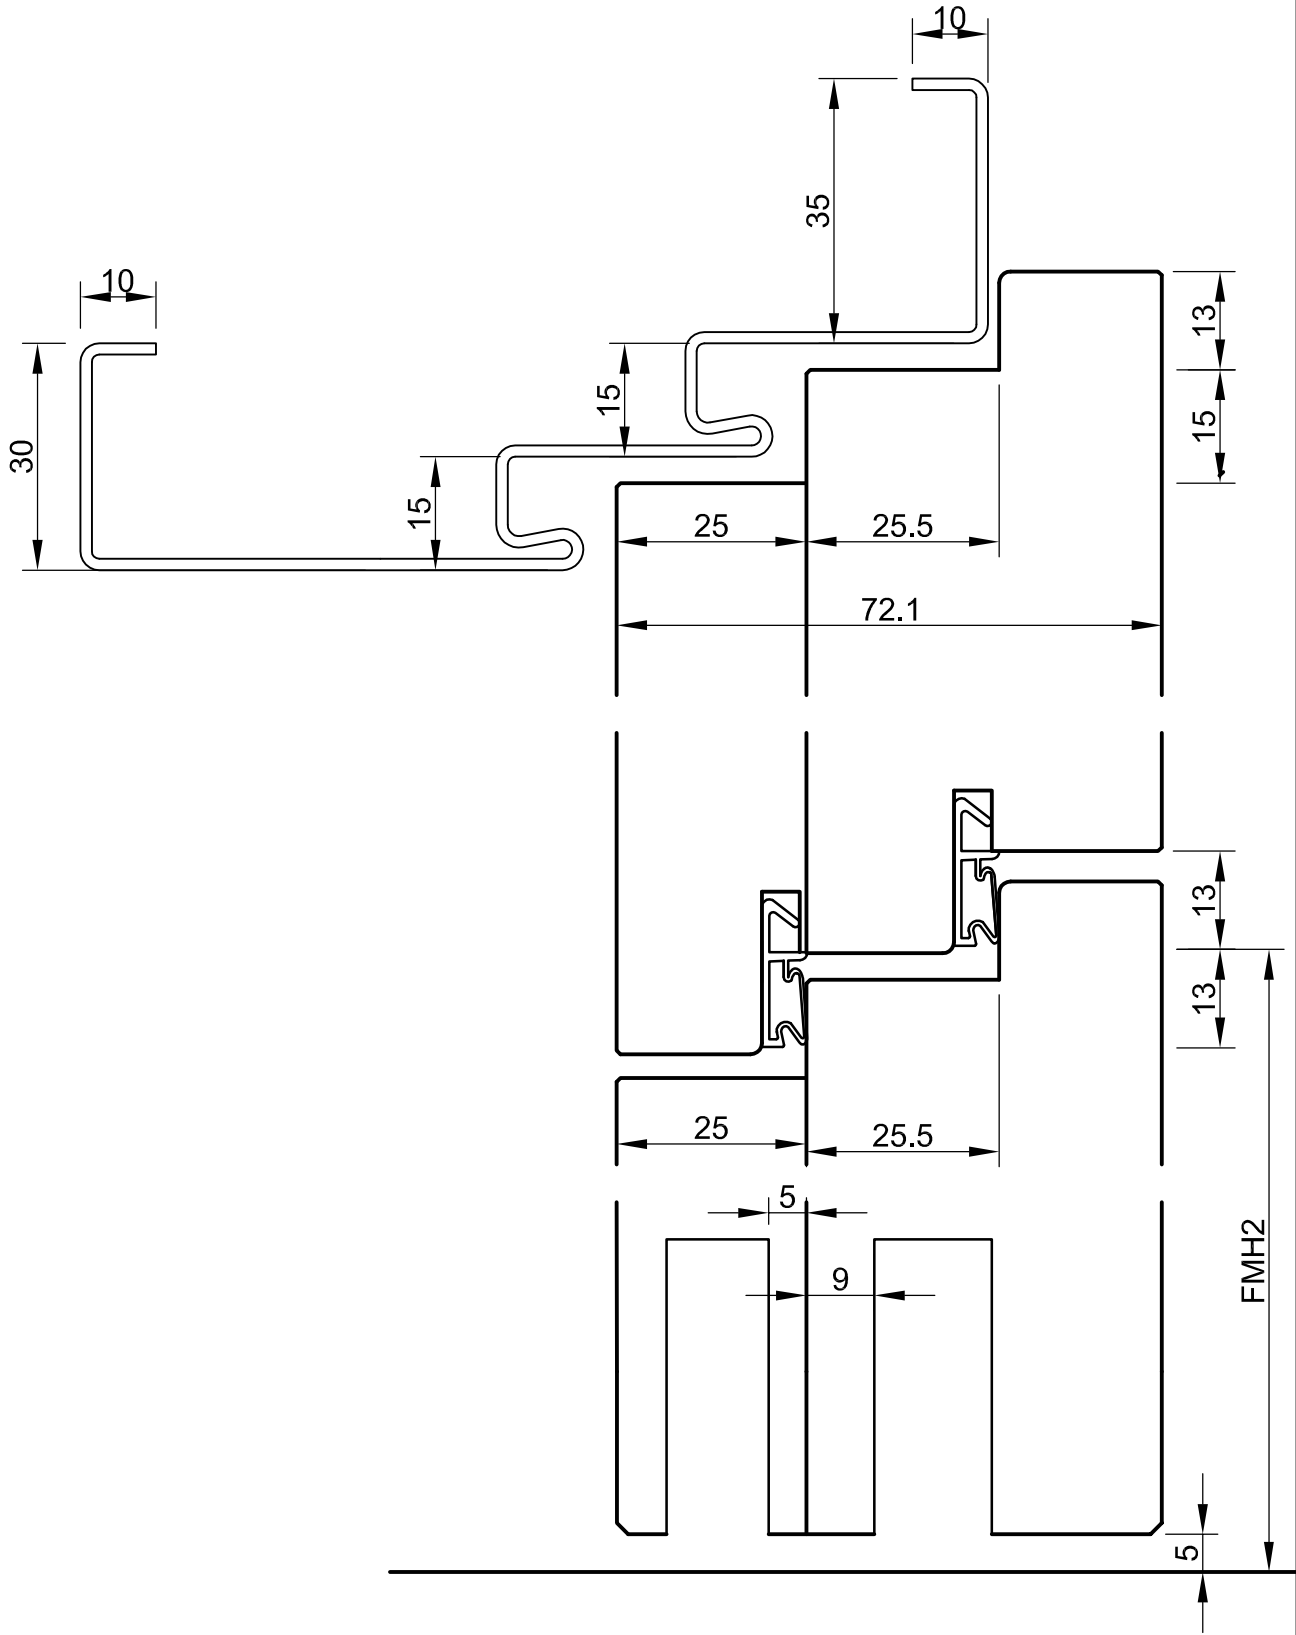

-alle Maße in mm  
 -Klammermaße sind als Alternative möglich  
 -Türstärken sind ca. Maße und variieren je nach Oberfläche

Projekt	T-30-1FH-4-S-OTB 42 Doppelfalz	
Objekt-NR.	Systemzeichnung	Register 22
Detail	Schnitt Vertikal	Index 22_5
Gezeichnet	MD	Masstab 1:1
Datum	02.2014	

