


Ohne unsere Genehmigung darf diese Zeichnung weder kopiert noch an Dritten weitergegeben werden

* bei Anforderung ohne RS und/oder Schallschutz kann die Schlagleiste entfallen

-alle Maße in mm
-Klammermaße sind als Alternative möglich
-Türstärken sind ca. Maße und variieren je nach Oberfläche

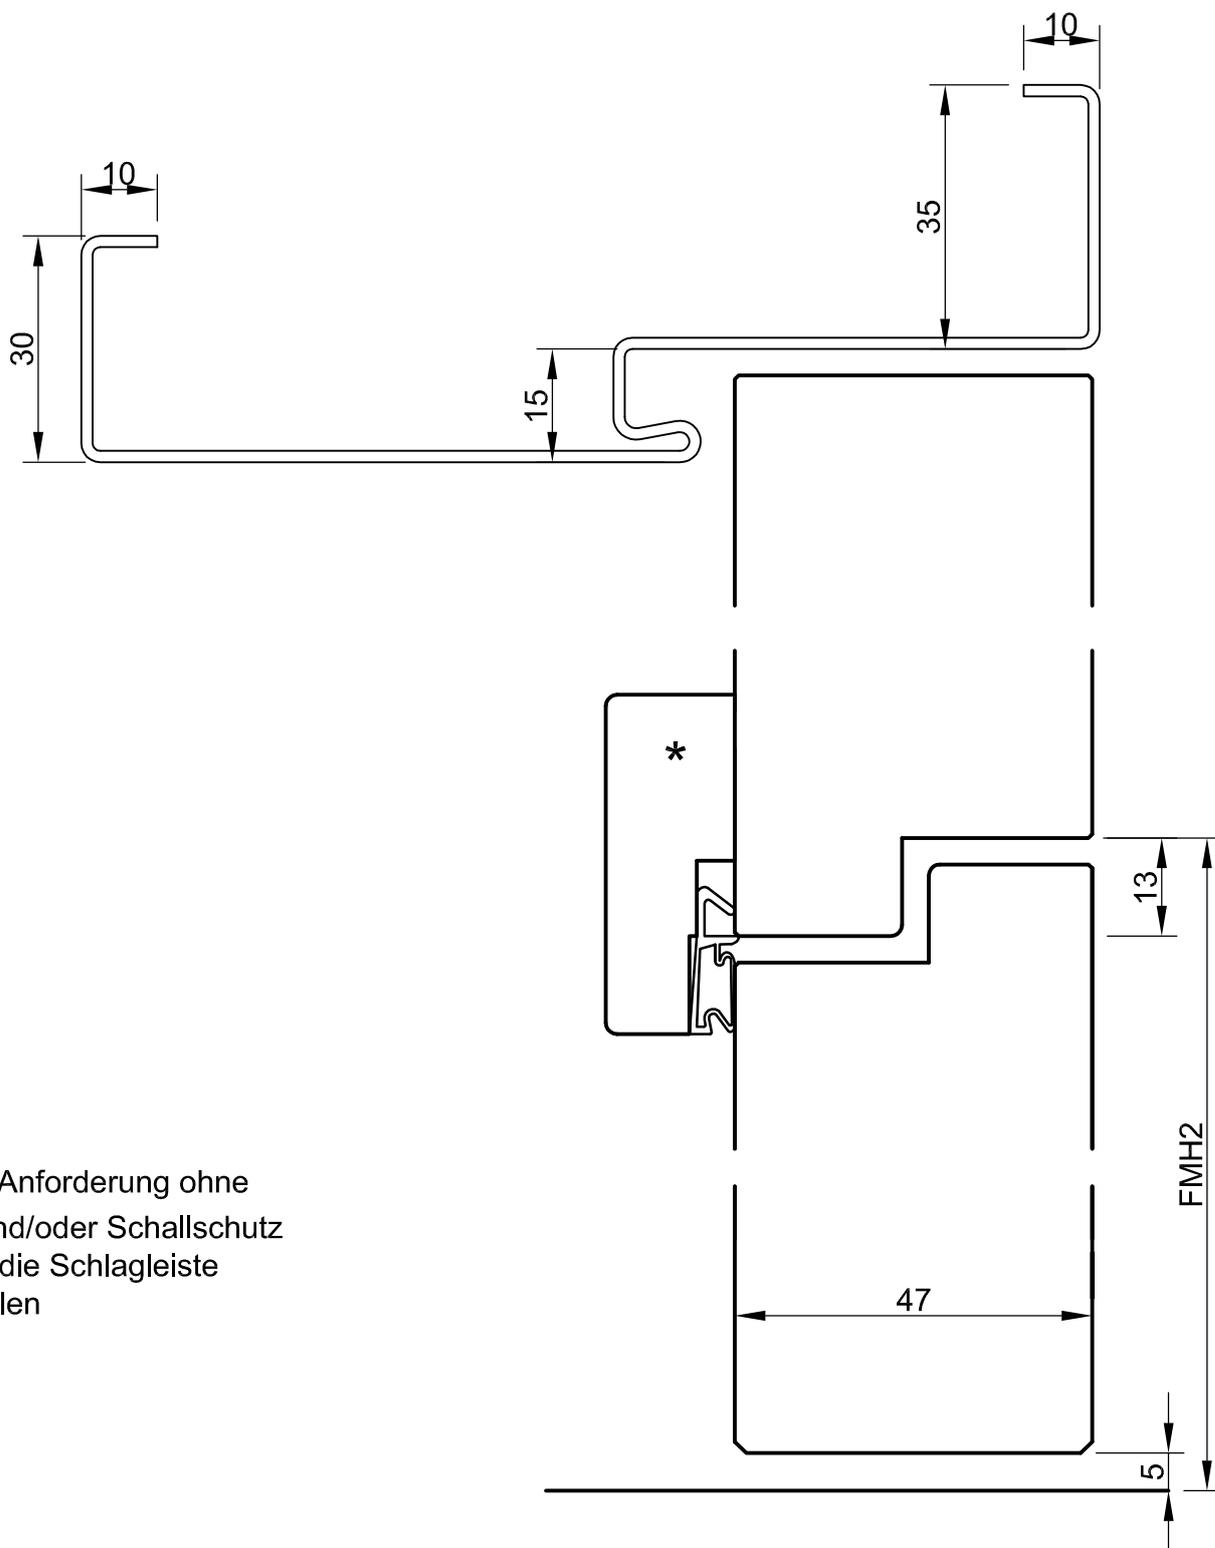

Projekt	T-30-2 FH-4/2-S-OTB stumpf	
Objekt-NR.	Systemzeichnung	Register 32
Detail	Schnitt Vertikal	Index 32_2
Gezeichnet	Masstab	Datum
MD	1:1	02.2014

