


Ohne unsere Genehmigung darf diese Zeichnung weder kopiert noch an Dritten weitergegeben werden

-все размеры в мм
 -размеры, указанные в скобках, являются альтернативным вариантом
 -толщина дверного полотна указана приблизительно и варьируется в зависимости от поверхности

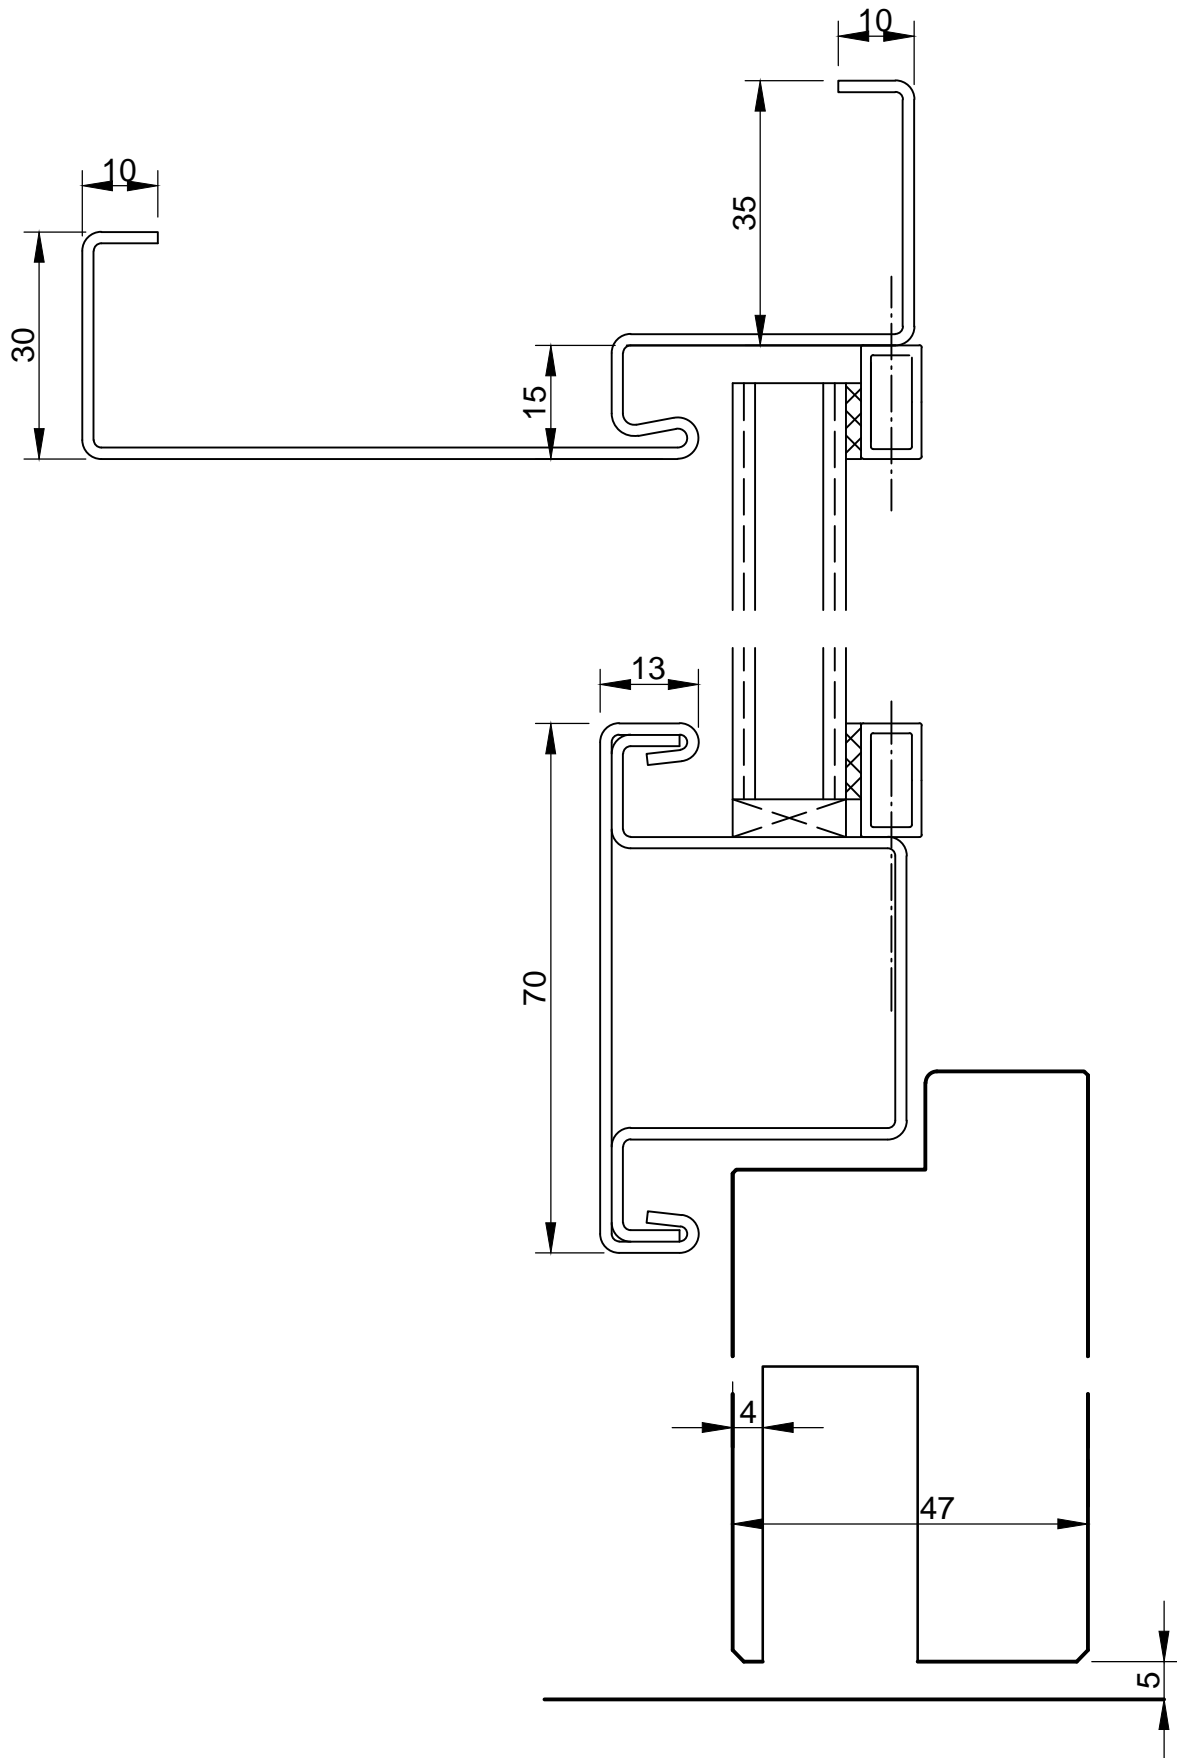

Projekt	T-30-2 FH-4/2-S-PTG-37c Фальцем	
Objekt-NR.	Системный чертёж	Register 3.3
Detail	Вертикальный разрез	Index 33.3
Gezeichnet	Masstab	Datum
MD	1:1	02.2014

