


Ohne unsere Genehmigung darf diese Zeichnung weder kopiert noch an Dritten weitergegeben werden

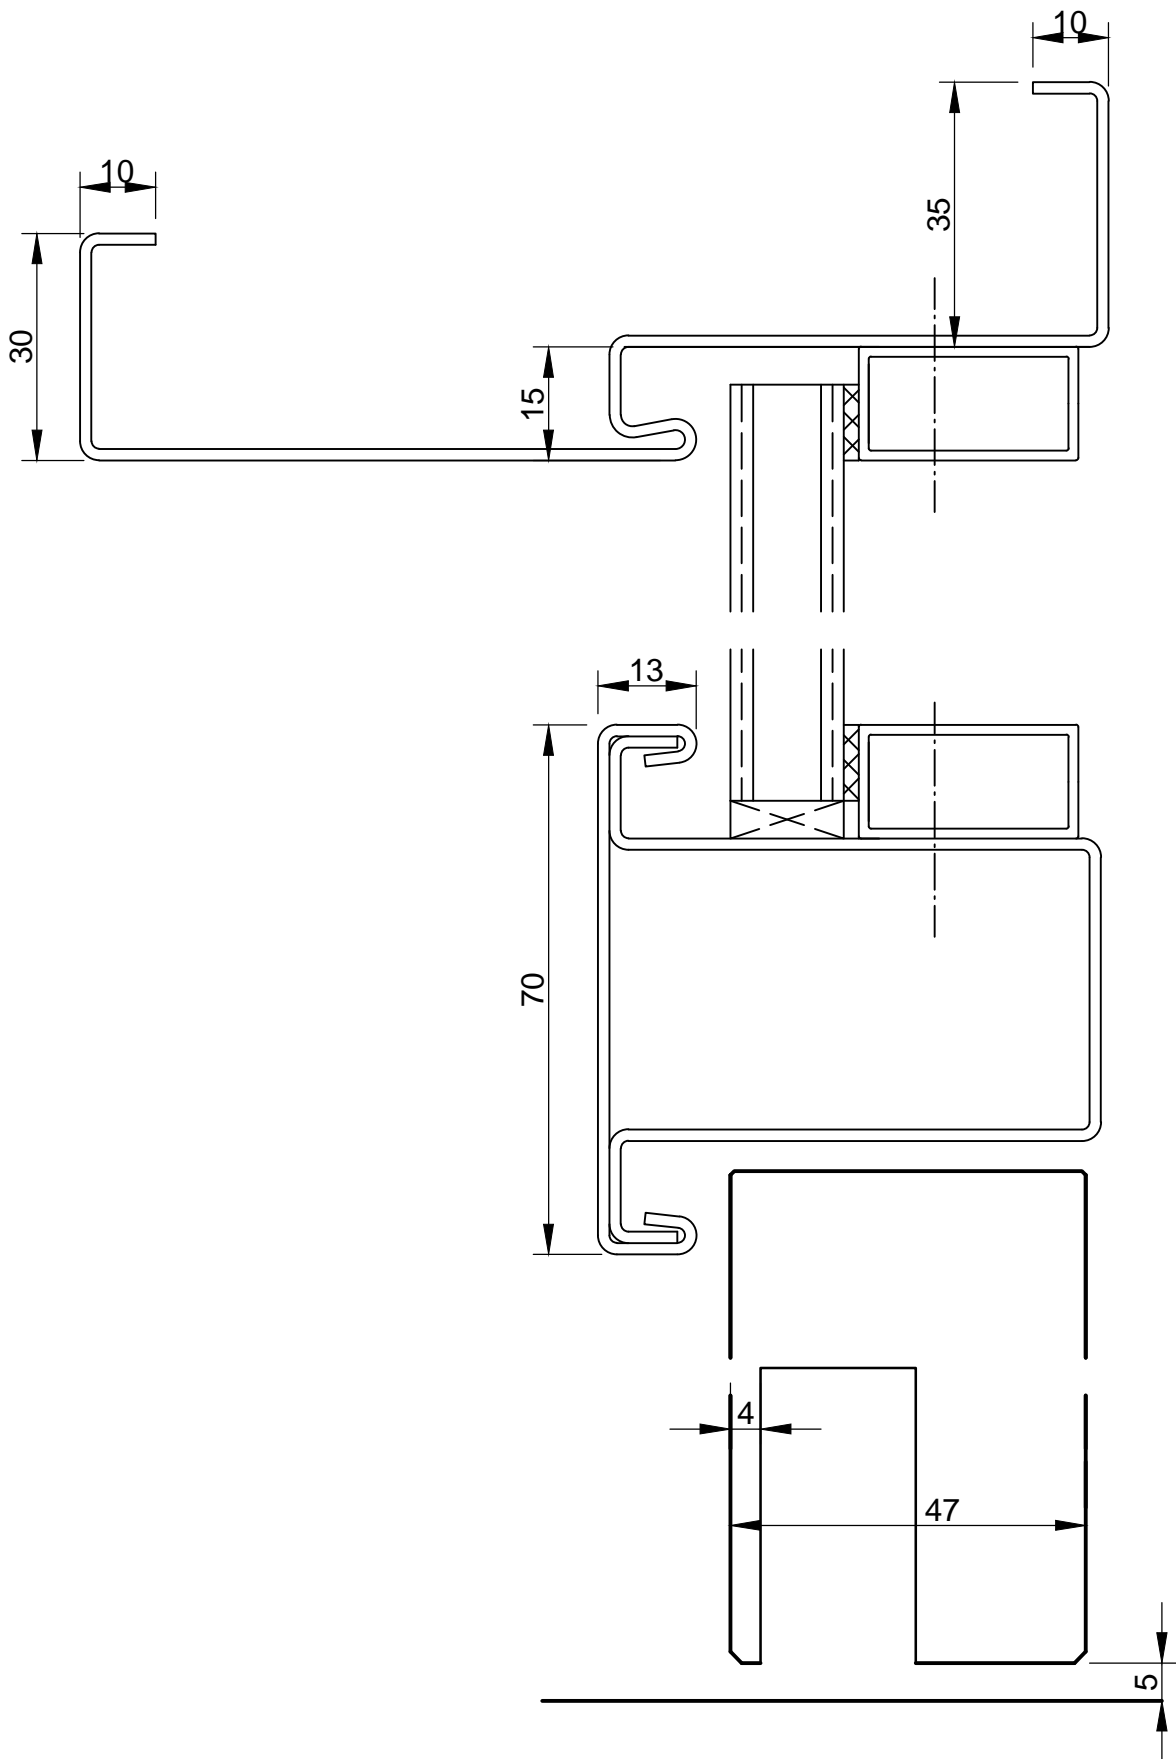

-All dimensions in mm
 -Dimensions in brackets also possible
 -Door thickness values are estimates and depend on the surface type

Projekt I-30-2 FH-4/2-S-DTG-37 Unrebated		
Objekt-NR.	Register 3.3	
Detail	Vertikal section	Index 33_4
Gezeichnet MD	Masstab 1:1	Datum 02.2014

