


Ohne unsere Genehmigung darf diese Zeichnung weder kopiert noch an Dritten weitergegeben werden

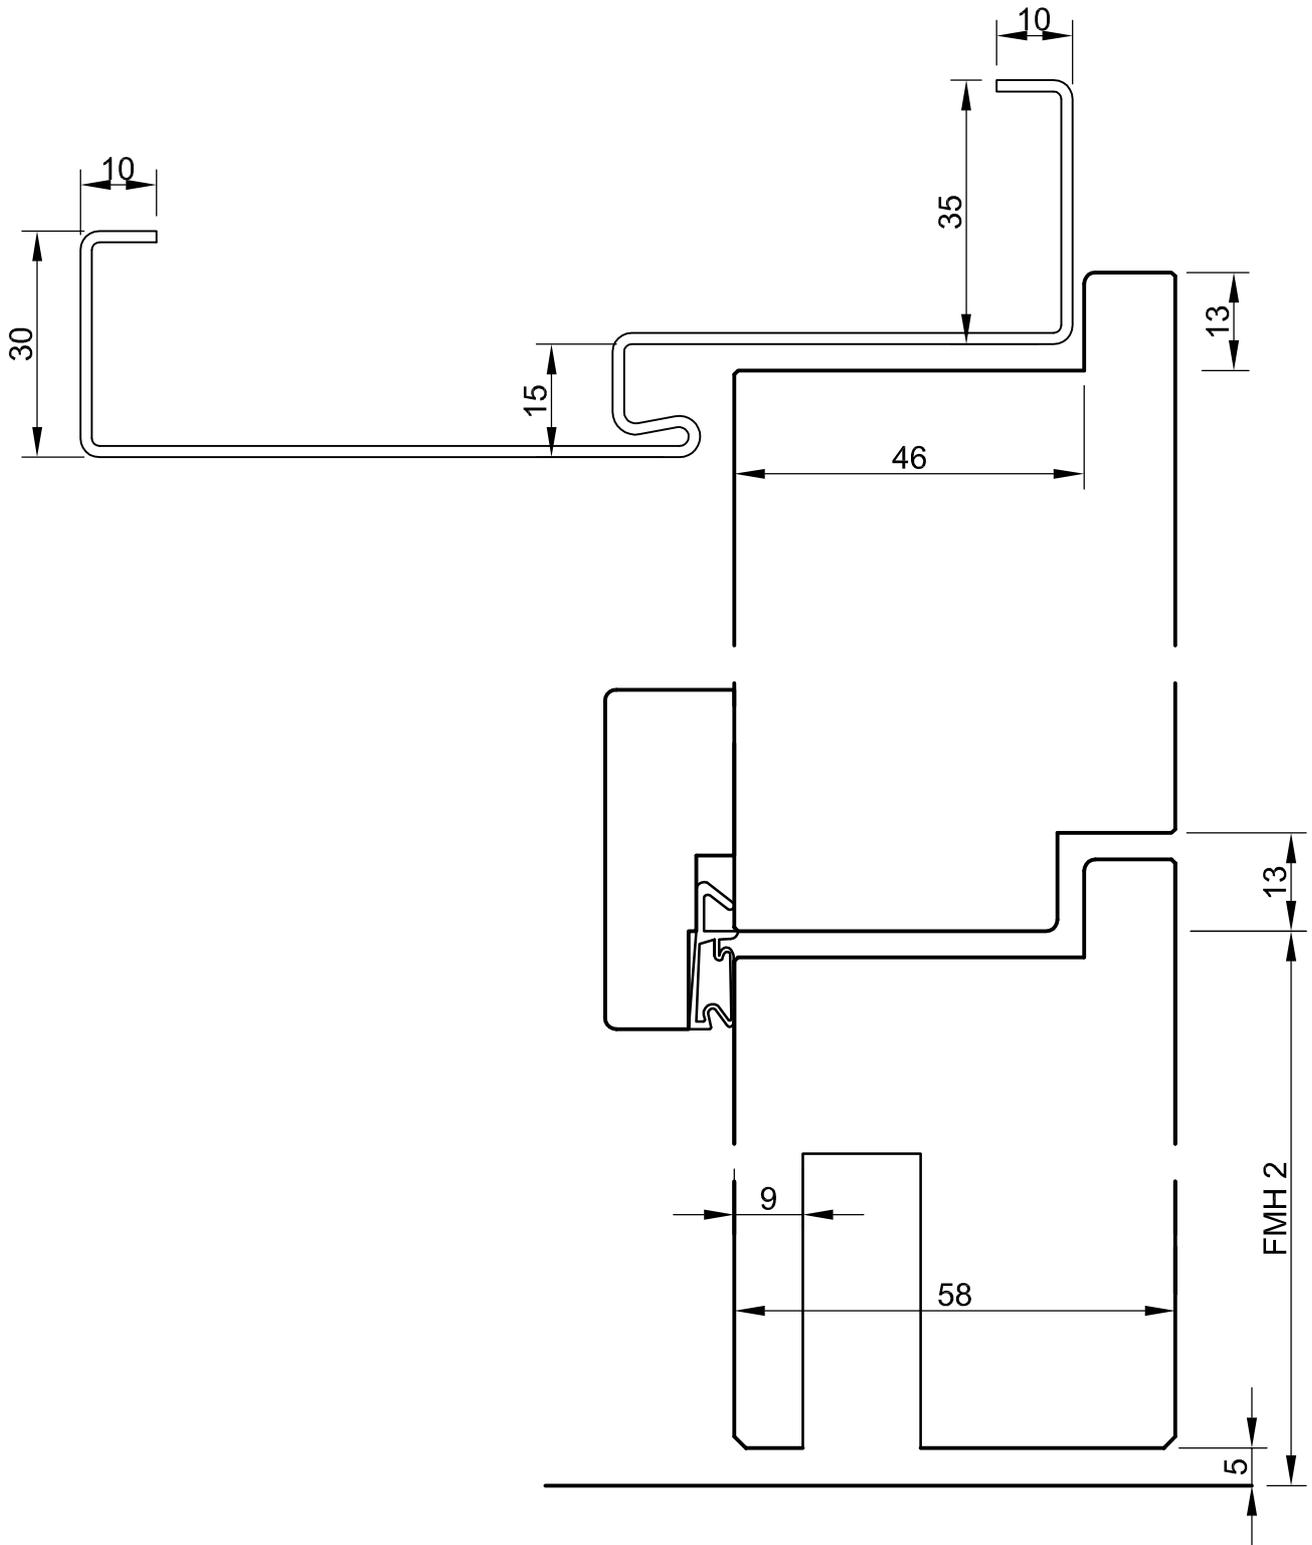

-alle Maße in mm
 -Klammermaße sind als Alternative möglich
 -Türstärken sind ca. Maße und variieren je nach Oberfläche

Projekt	T-90-1 FH-90-S-DTB-37 gefälzt	
Objekt-NR.	Systemzeichnung	Register 6.2
Detail	Schnitt Vertikal	Index 6.2_3
Gezeichnet	Masstab 1:1	Datum 02.2014
MD		

