


Ohne unsere Genehmigung darf diese Zeichnung weder kopiert noch an Dritten weitergegeben werden

-alle Maße in mm
-Klammermaße sind als Alternative möglich
-Türstärken sind ca. Maße und variieren je nach Oberfläche

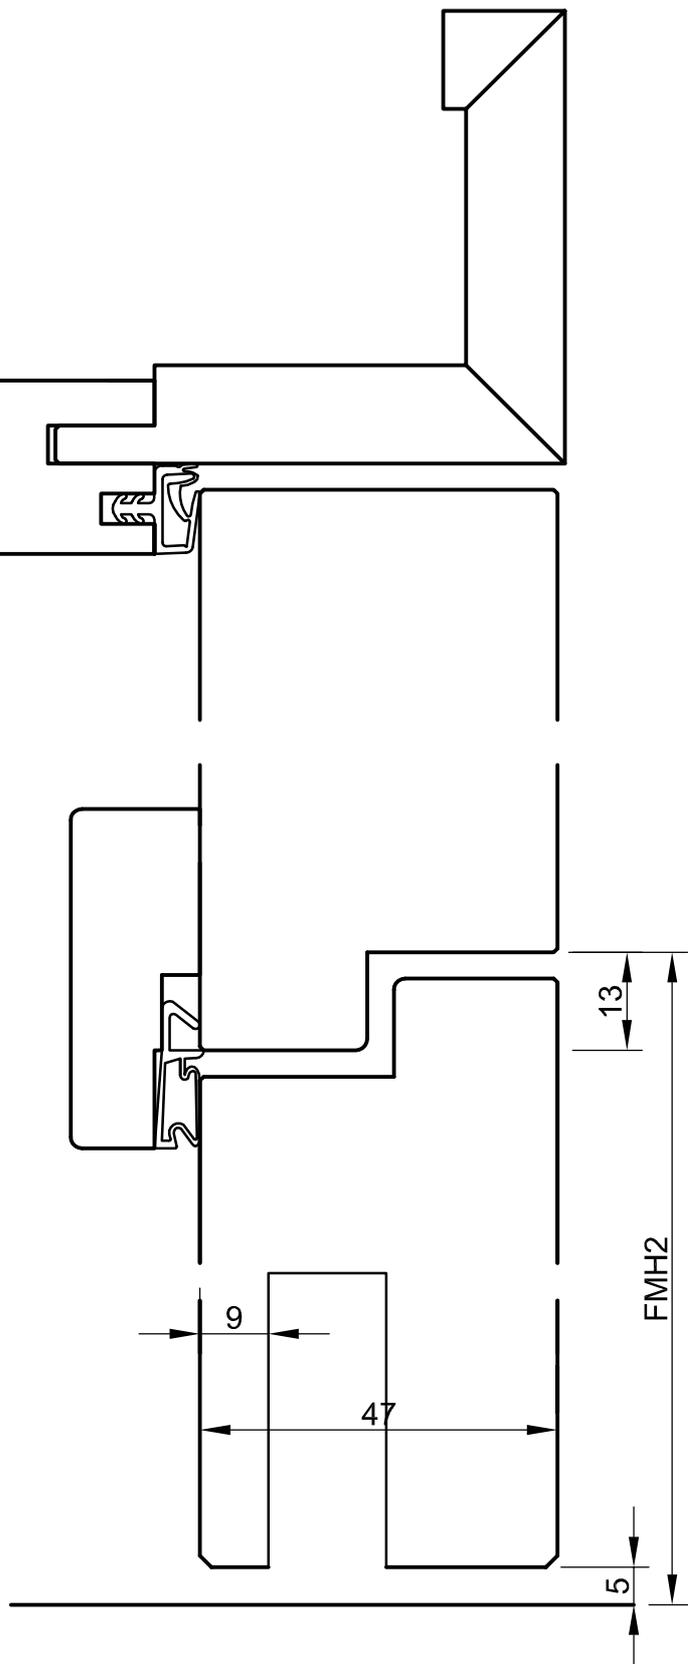

Projekt	T-30-1 FH-4-H-OTB-37stumpf	
Objekt-NR.	Systemzeichnung	Register 8.2
Detail	Schnitt Vertikal	Index 8.2_4
Gezeichnet	Masstab 1:1	Datum 02.2014
MD		

