


Ohne unsere Genehmigung darf diese Zeichnung weder kopiert noch an Dritten weitergegeben werden

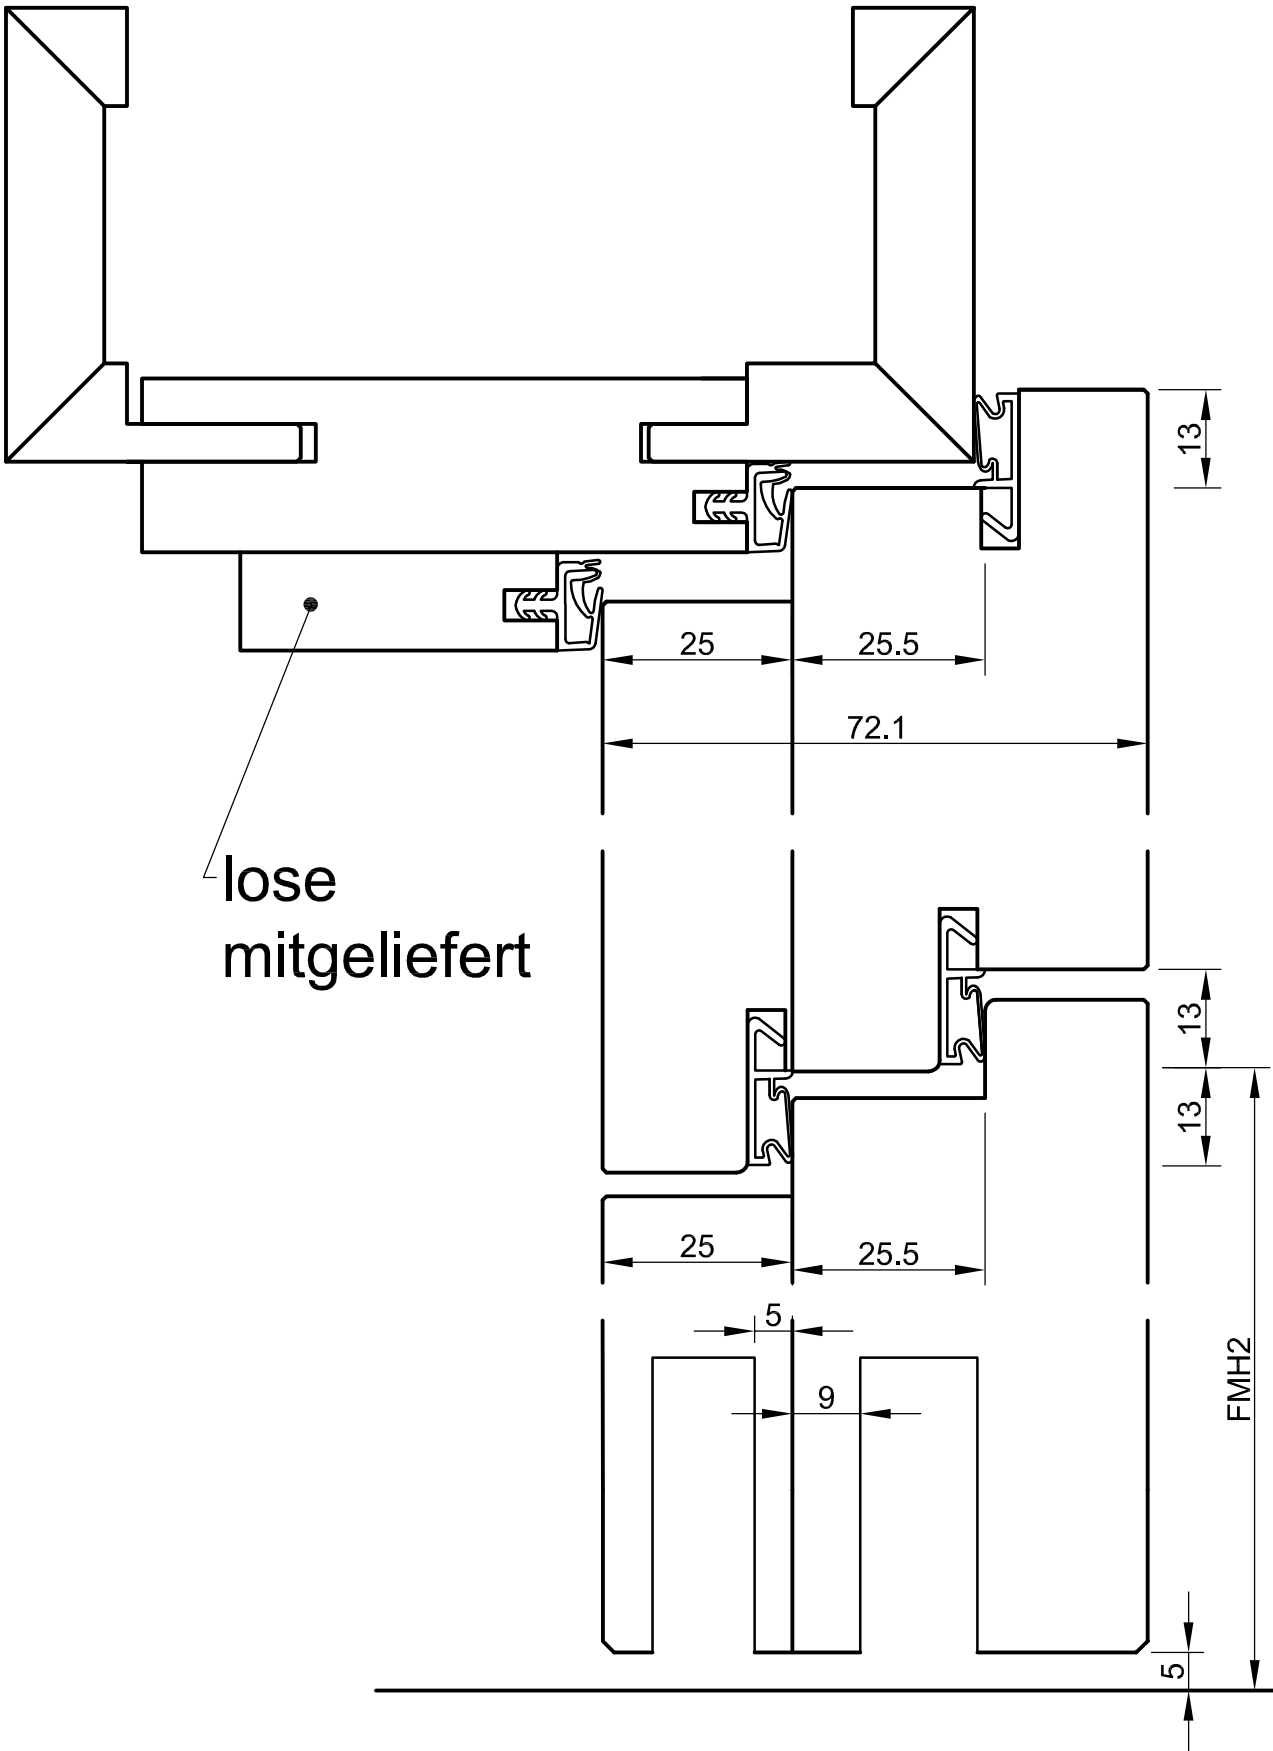

lose  
mitgeliefert

-alle Maße in mm  
-Klammermaße sind als Alternative möglich  
-Türstärken sind ca. Maße und variieren je nach Oberfläche

Projekt	T-30-1 FH-4-H-□TB-48 Doppelfalz	
Objekt-NR.	Systemzeichnung	Register 8.2
Detail	Schnitt Vertikal	Index 8.2_7
Gezeichnet	Masstab 1:1	Datum 02.2014
MD		

