


Ohne unsere Genehmigung darf diese Zeichnung weder kopiert noch an Dritten weitergegeben werden

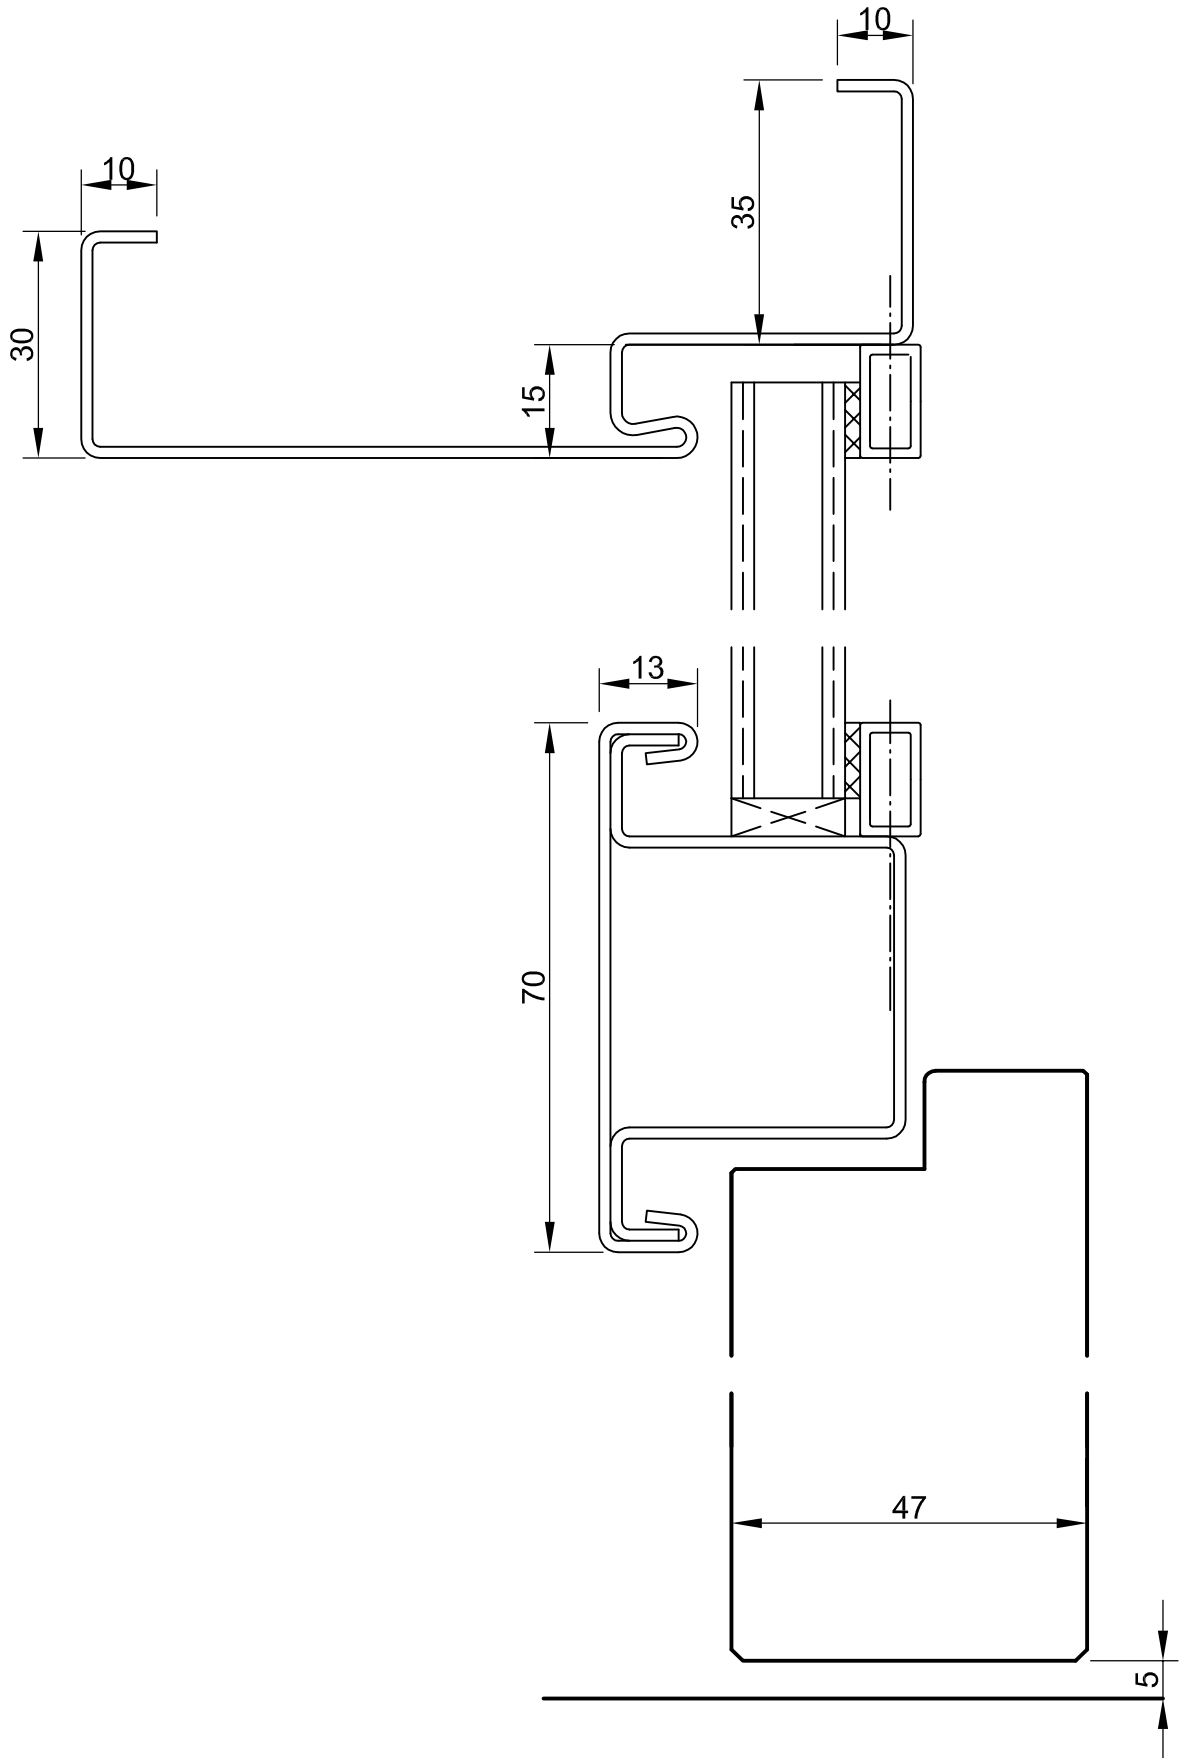

-alle Maße in mm  
 -Klammermaße sind als Alternative möglich  
 -Türstärken sind ca. Maße und variieren je nach Oberfläche

Projekt	T-30-2 FH-4/2-S-DTG gefälzt	
Objekt-NR.	Systemzeichnung	Register 3.3
Detail	Schnitt Vertikal	Index 3.3_1
Gezeichnet	MD	Masstab 1:1
		Datum 02.2014

