


Ohne unsere Genehmigung darf diese Zeichnung weder kopiert noch an Dritten weitergegeben werden

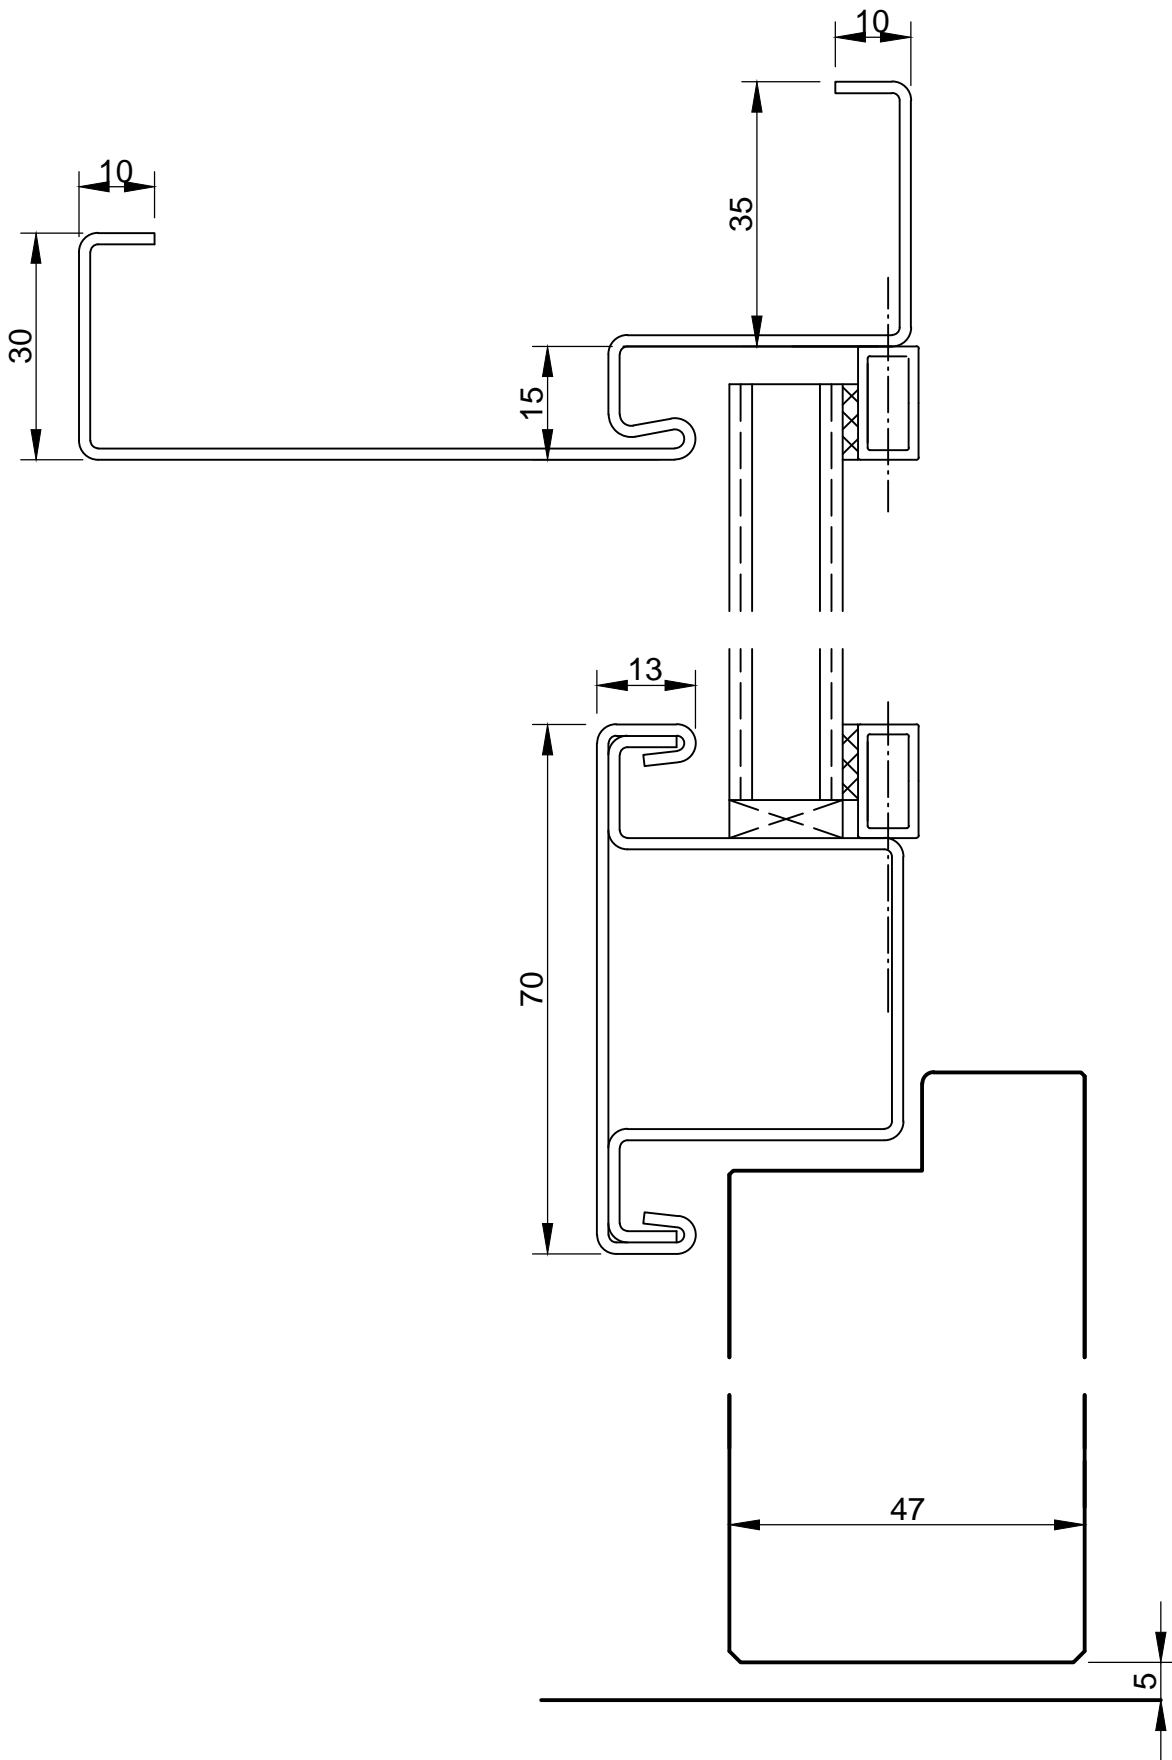

-All dimensions in mm
 -Dimensions in brackets also possible
 -Door thickness values are estimates and depend on the surface type

Projekt	T-30-2 FH-4/2-S-DTG Rebatred	
Objekt-NR.	System drawing	Register 3.3
Detail	Vertikal section	Index 33.1
Gezeichnet	Masstab	Datum
MD	1:1	02.2014

