


Ohne unsere Genehmigung darf diese Zeichnung weder kopiert noch an Dritten weitergegeben werden

- All dimensions in mm
- Dimensions in brackets also possible
- Door thickness values are estimates and depend on the surface type

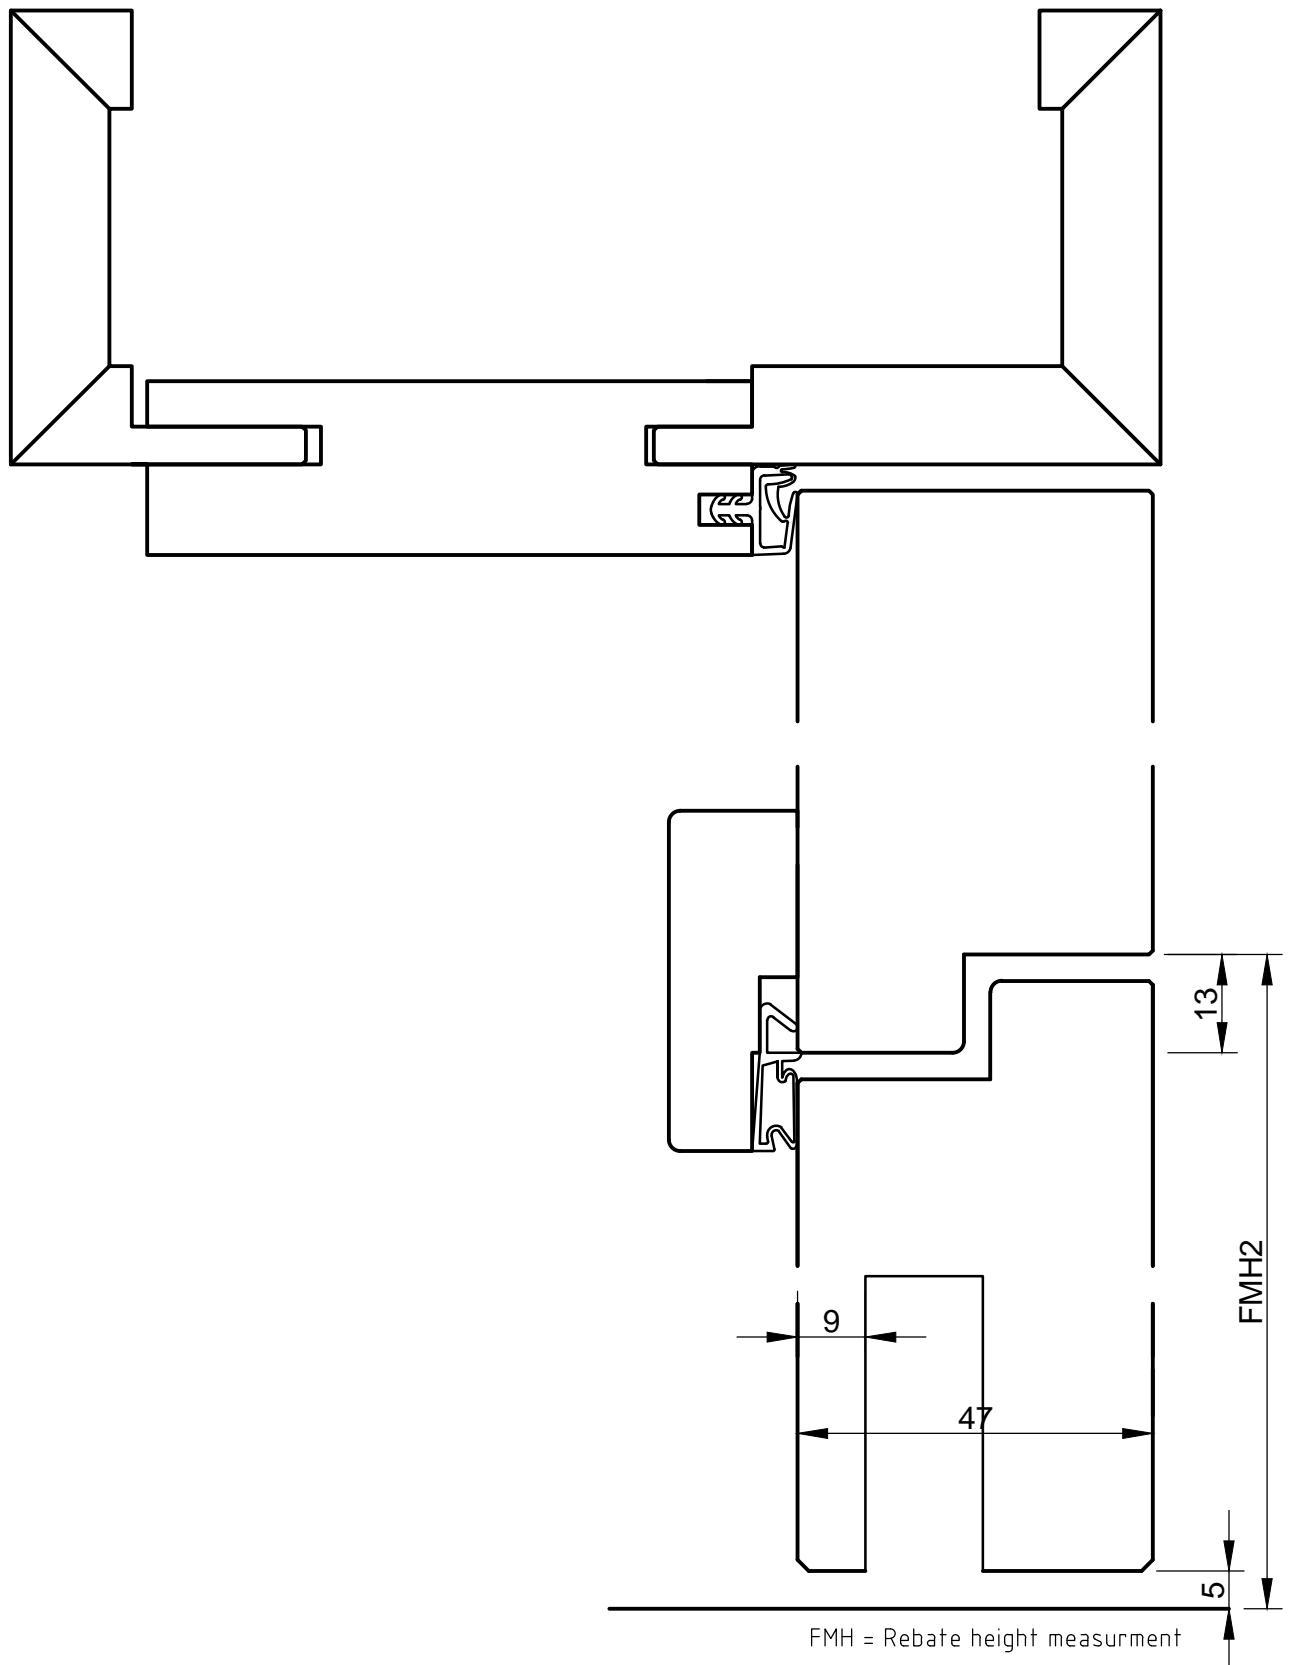

Projekt	RS-4-H-OTB-37 Unrebated	
Objekt-NR.	System drawing	Register 10.2
Detail	Vertikal section	Index 10.2_4
Gezeichnet	Masstab	Datum
MD	1:1	02.2014

