


Ohne unsere Genehmigung darf diese Zeichnung weder
kopiert noch an Dritten weitergegeben werden

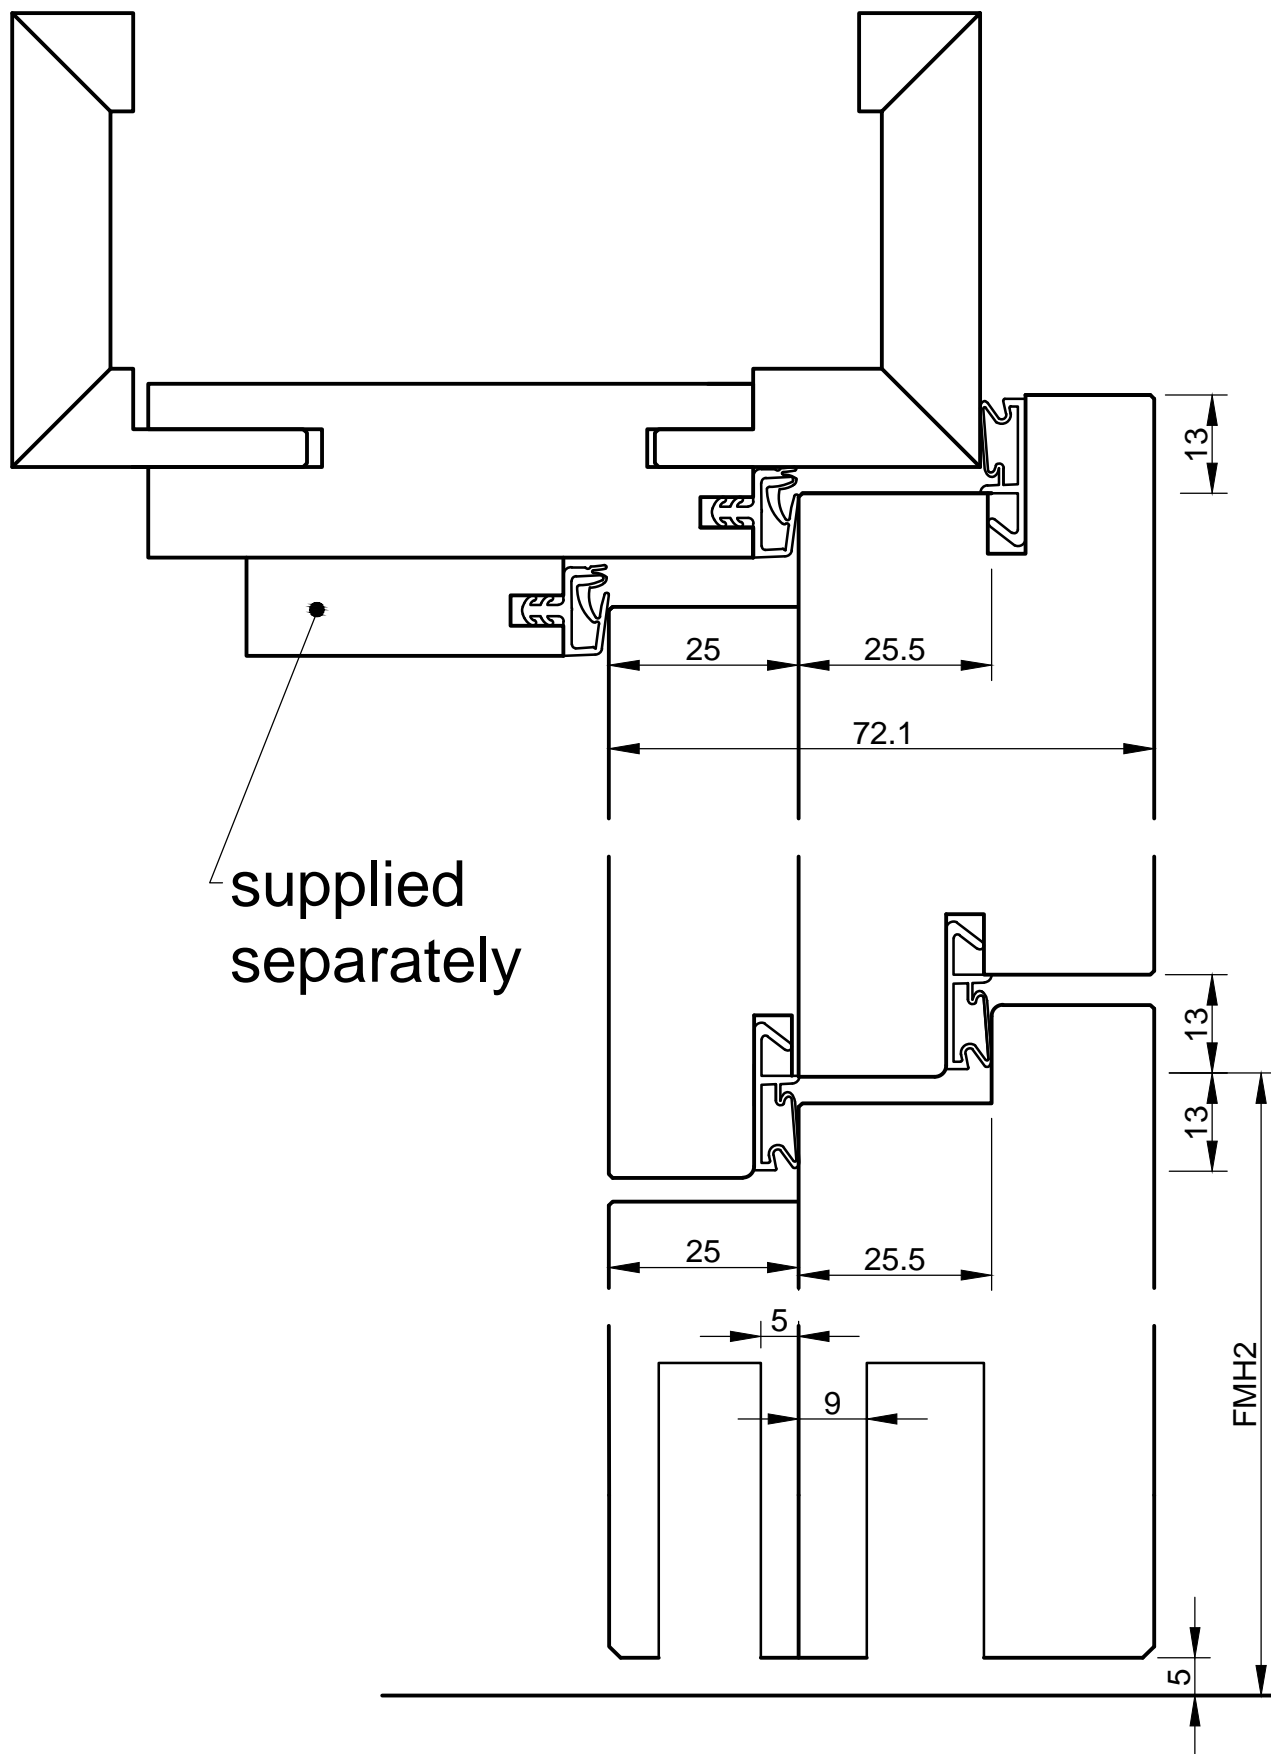

- All dimensions in mm
- Dimensions in brackets also possible
- Door thickness values are estimates and depend on the surface type

Projekt	RS-4-H-□TB-48 Double rebate	
Objekt-NR.	System drawing	Register 10.2
Detail	Vertikal section	Index 10.2_7
Gezeichnet	Masstab	Datum
MD	1:1	02.2014

