


Данное изображение darf diese Zeichnung weder kopiert noch an Dritten weitergegeben werden

-все размеры в мм  
-размеры, указанные в скобках, являются альтернативным вариантом  
-толщина дверного полотна указана приблизительно и варьируется в зависимости от поверхности

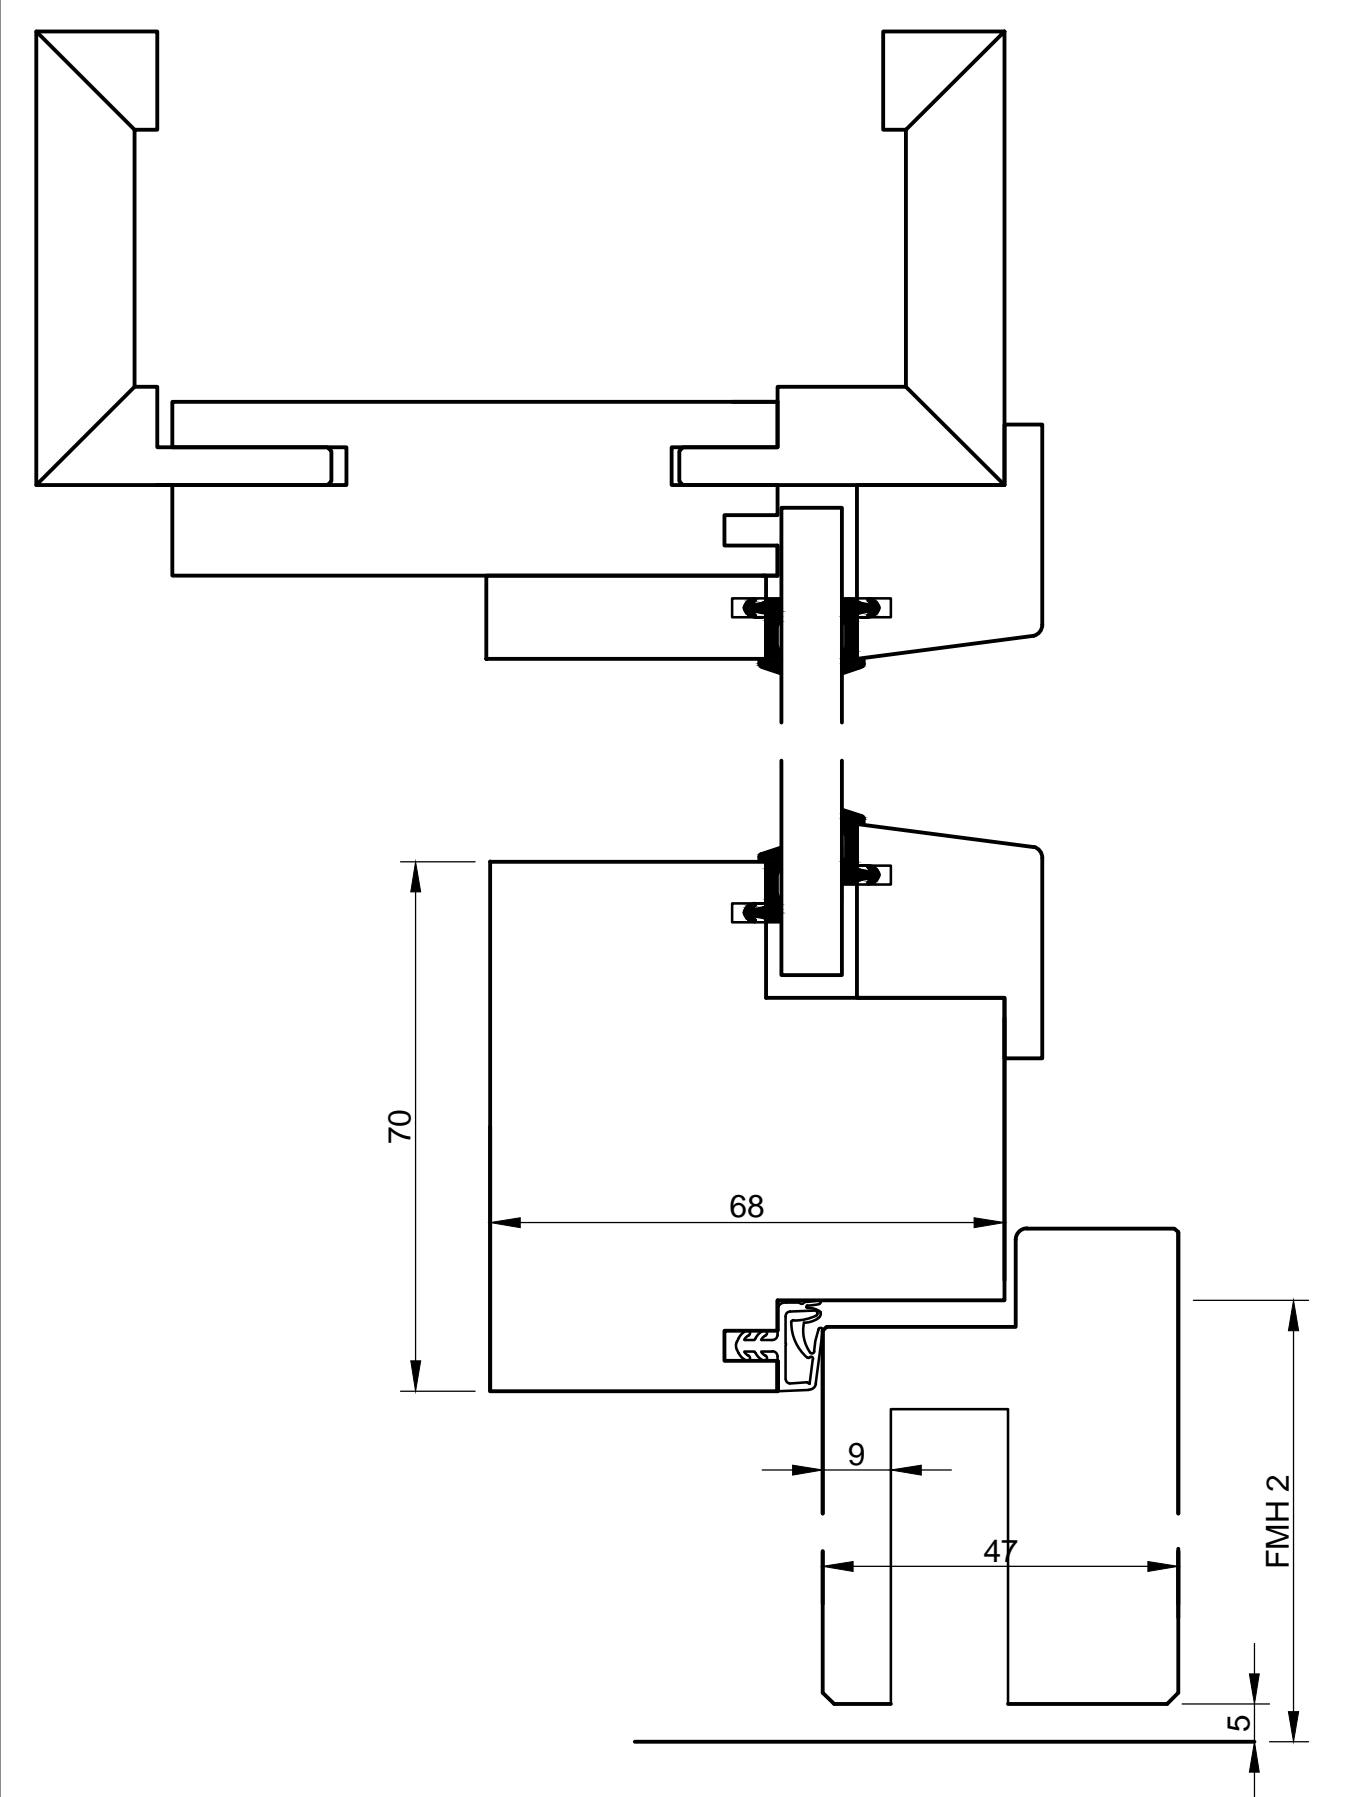

Projekt	RS-4-H-0TG-32 Стандартный фальц	
Objekt-NR.	Системный чертеж	Register
Detail	Вертикальный разрез	Index
Gezeichnet	Masstab	Datum
MD	1:1	02.2014

—  
BERTSCH