


Ohne unsere Genehmigung darf diese Zeichnung weder kopiert noch an Dritten weitergegeben werden

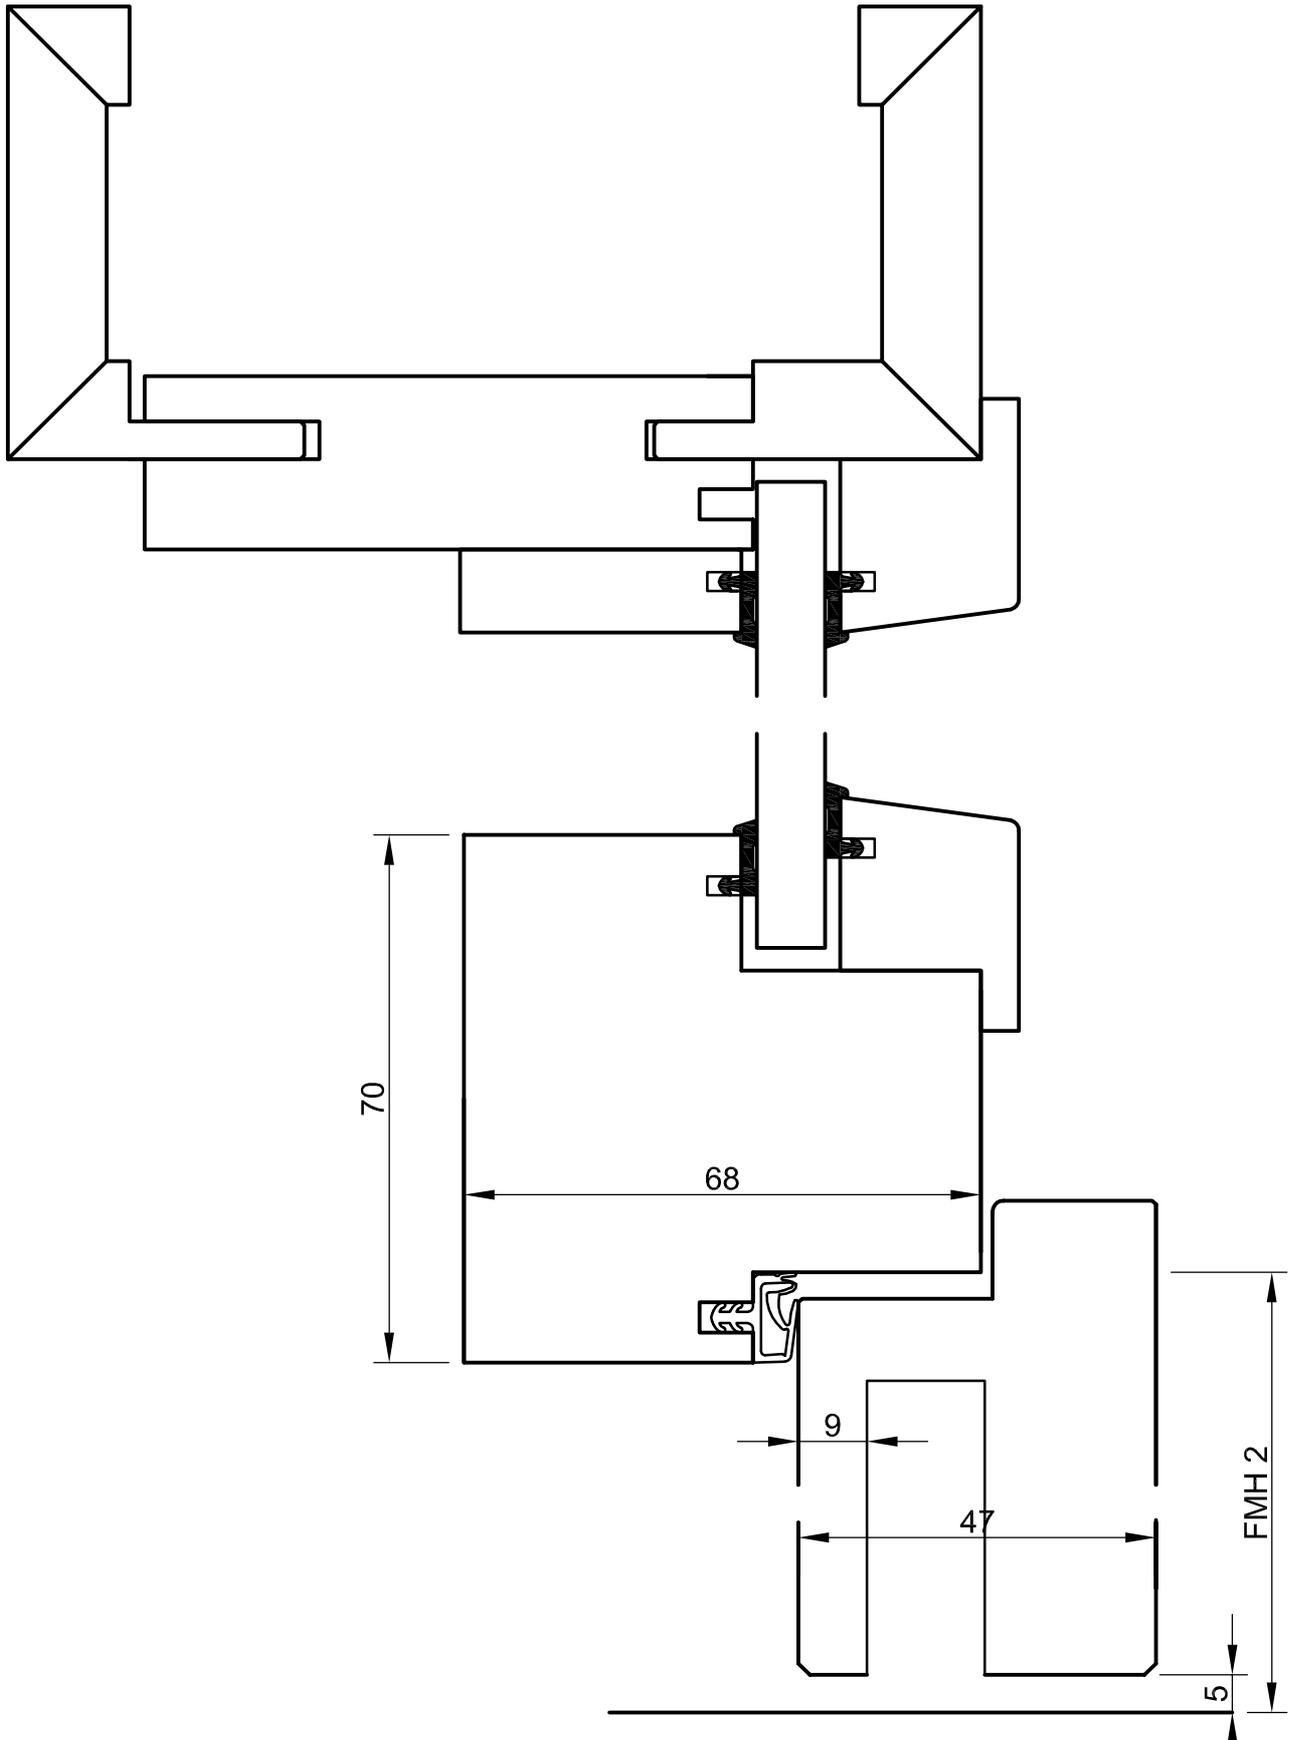

-alle Maße in mm  
-Klammermaße sind als Alternative möglich  
-Türstärken sind ca. Maße und variieren je nach Oberfläche

Projekt	RS-4-H-DTG-37 gefälzt	
Objekt-NR.	Systemzeichnung	Register 10.3
Detail	Schnitt Vertikal	Index 10.3_3
Gezeichnet	Masstab 1:1	Datum 02.2014
MD		

