


Ohne unsere Genehmigung darf diese Zeichnung weder kopiert noch an Dritten weitergegeben werden

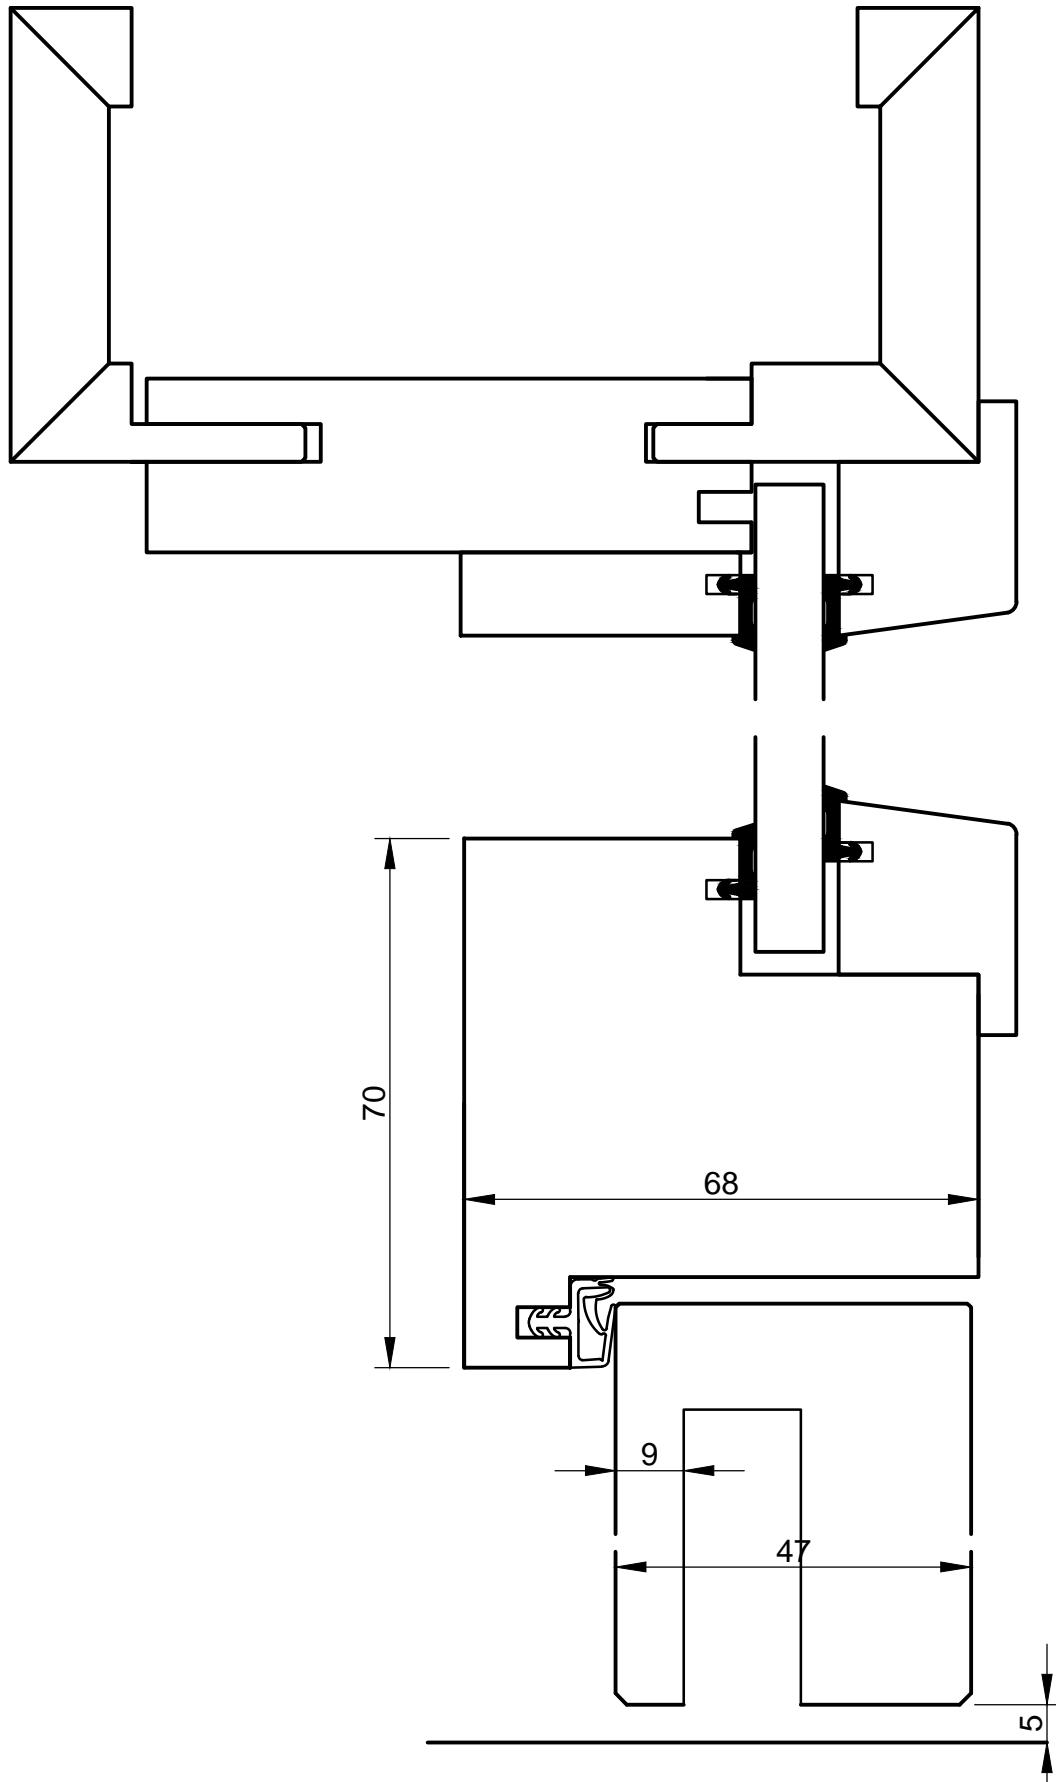

-All dimensions in mm
 -Dimensions in brackets also possible
 -Door thickness values are estimates and depend on the surface type

Projekt	RS-4-H-DTG-37 Unrebatet	
Objekt-NR.	System drawing	Register 10.3
Detail	Vertikal section	Index 10.3_4
Gezeichnet	Masstab	Datum
MD	1:1	02.2014

