


Ohne unsere Genehmigung darf diese Zeichnung weder
kopiert noch an Dritten weitergegeben werden

- All dimensions in mm
- Dimensions in brackets also possible
- Door thickness values are estimates and depend on the surface type

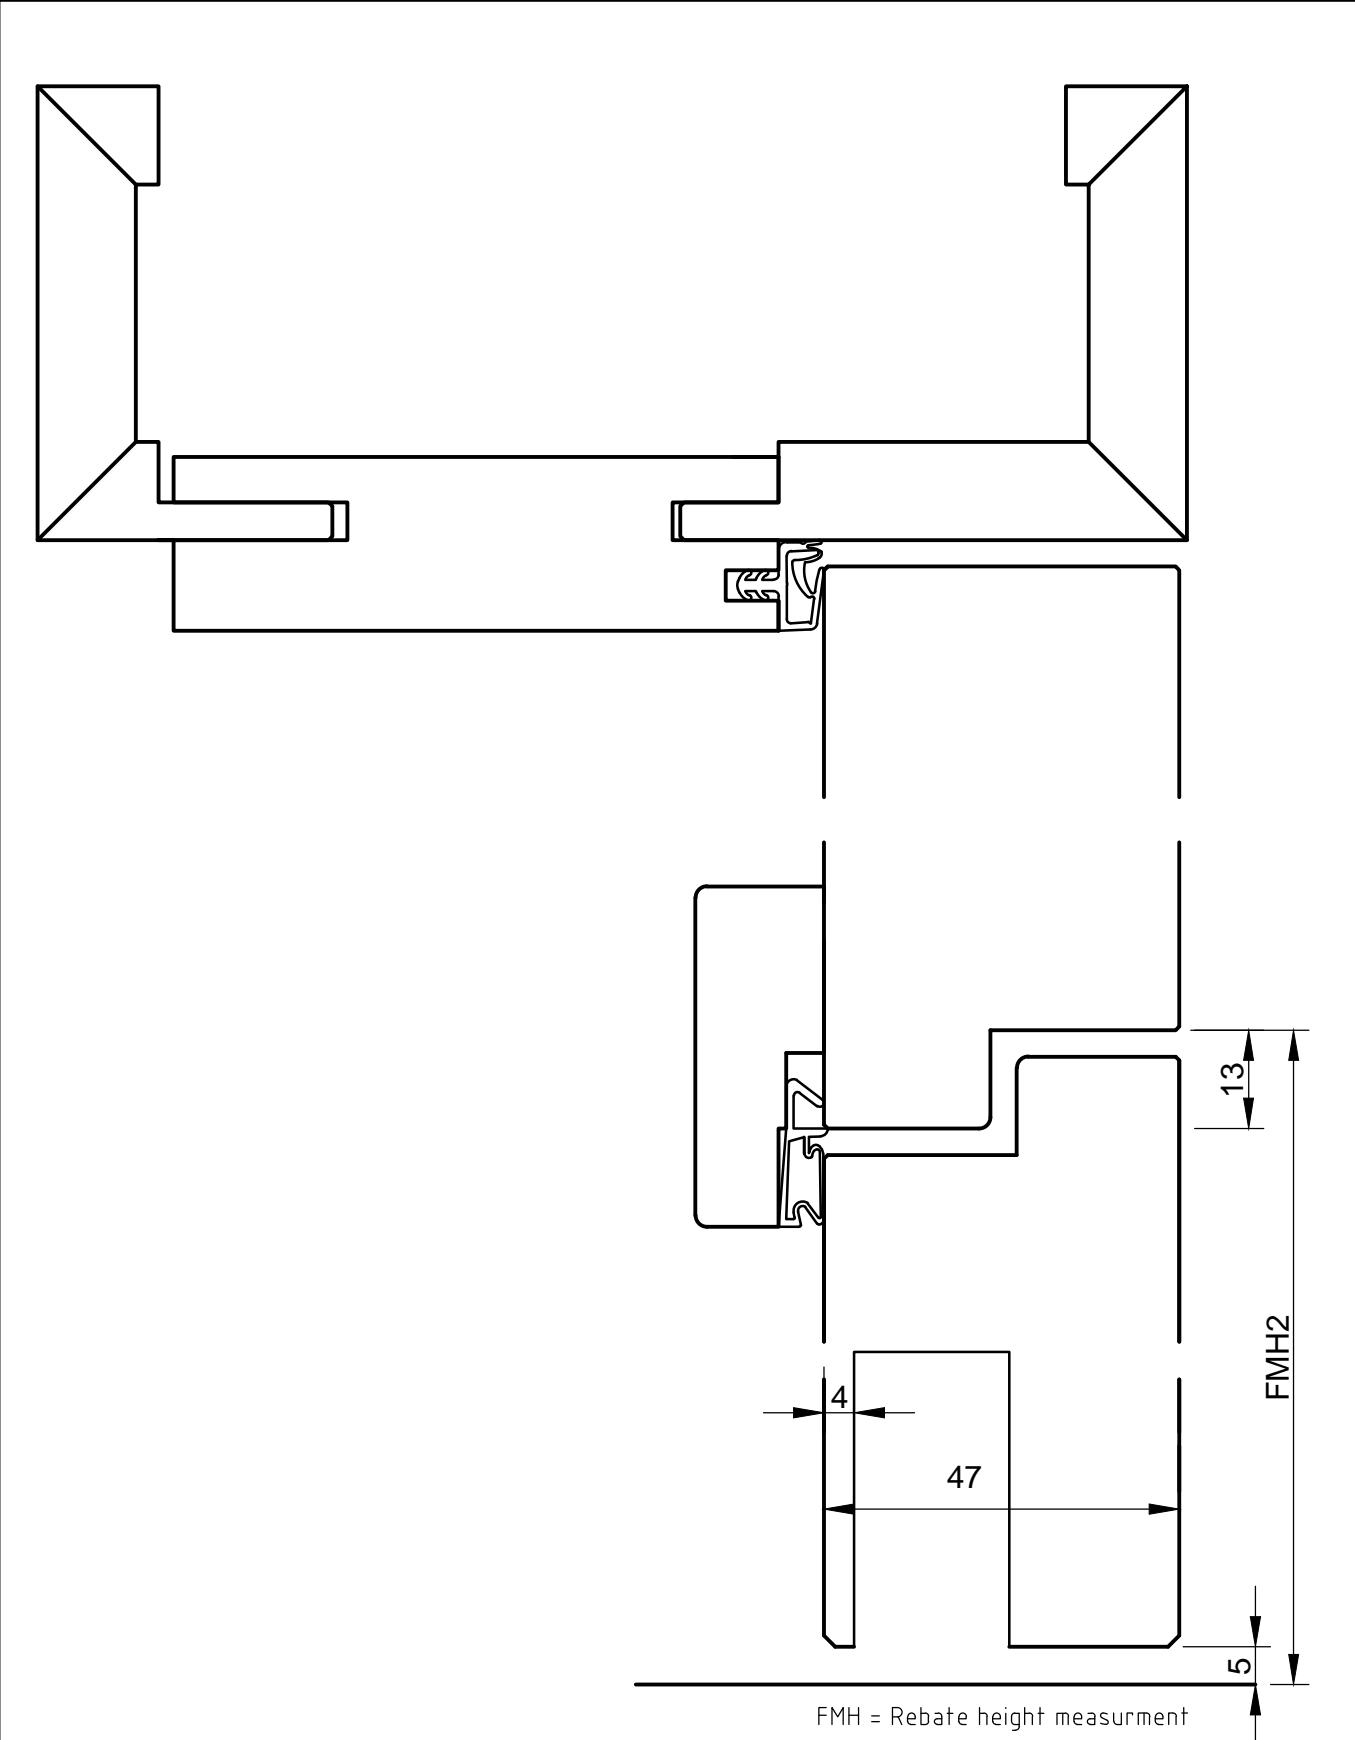

Projekt	RS-4/2-H-0TB-37 Unrebated	Index 112_4
Objekt-NR.	System drawing	
Detail	Vertikal section	
Gezeichnet	Masstab 1:1	

BERTSCH