


Ohne unsere Genehmigung darf diese Zeichnung weder kopiert noch an Dritten weitergegeben werden

- All dimensions in mm
- Dimensions in brackets also possible
- Door thickness values are estimates and depend on the surface type

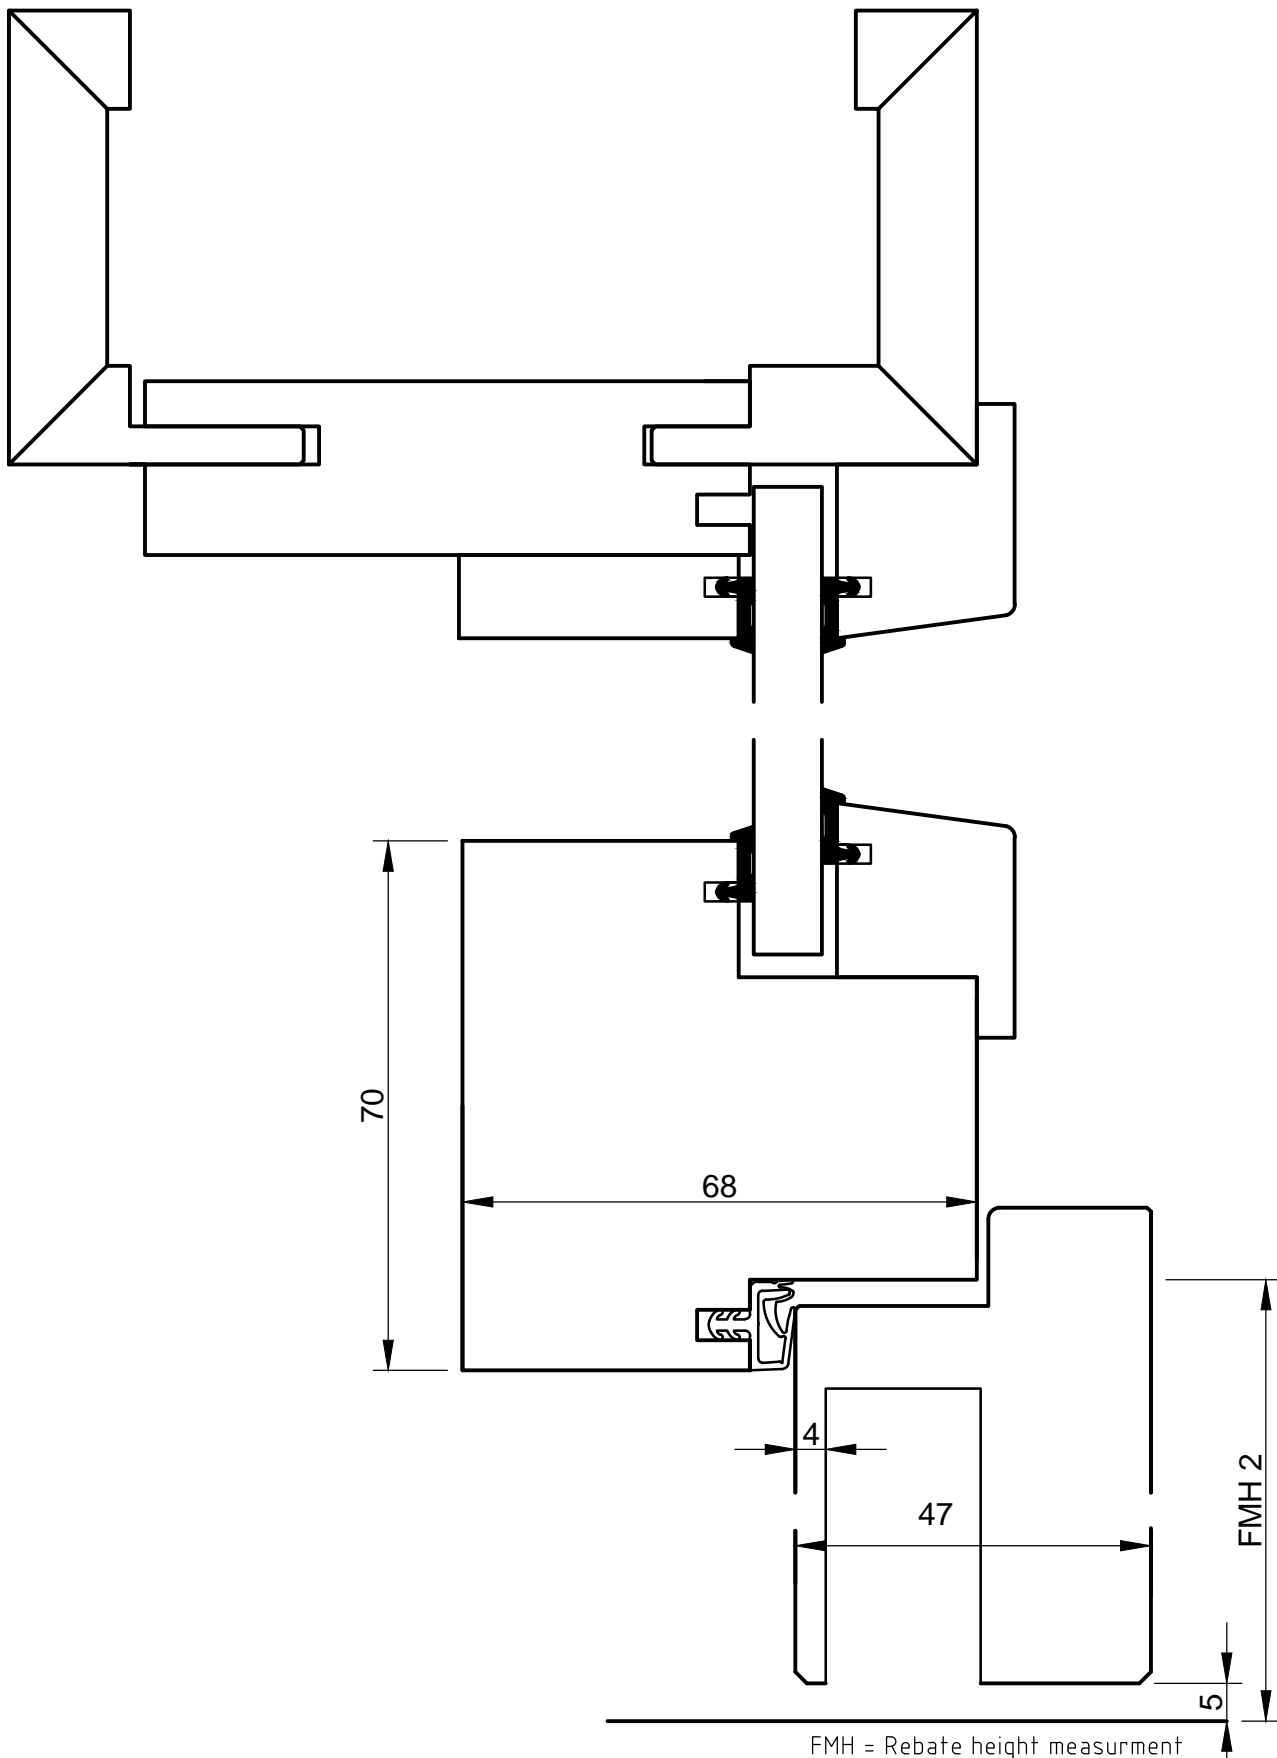

FMH = Rebate height measurement

Projekt	RS-4/2-H-DTG-37 Single rebate	
Objekt-NR.	System drawing	Register 11.3
Detail	Vertikal section	Index 11.3.3
Gezeichnet	Masstab	Datum
MD	1:1	02.2014

