


Ohne unsere Genehmigung darf diese Zeichnung weder kopiert noch an Dritten weitergegeben werden

-All dimensions in mm
 -Dimensions in brackets also possible
 -Door thickness values are estimates and depend on the surface type

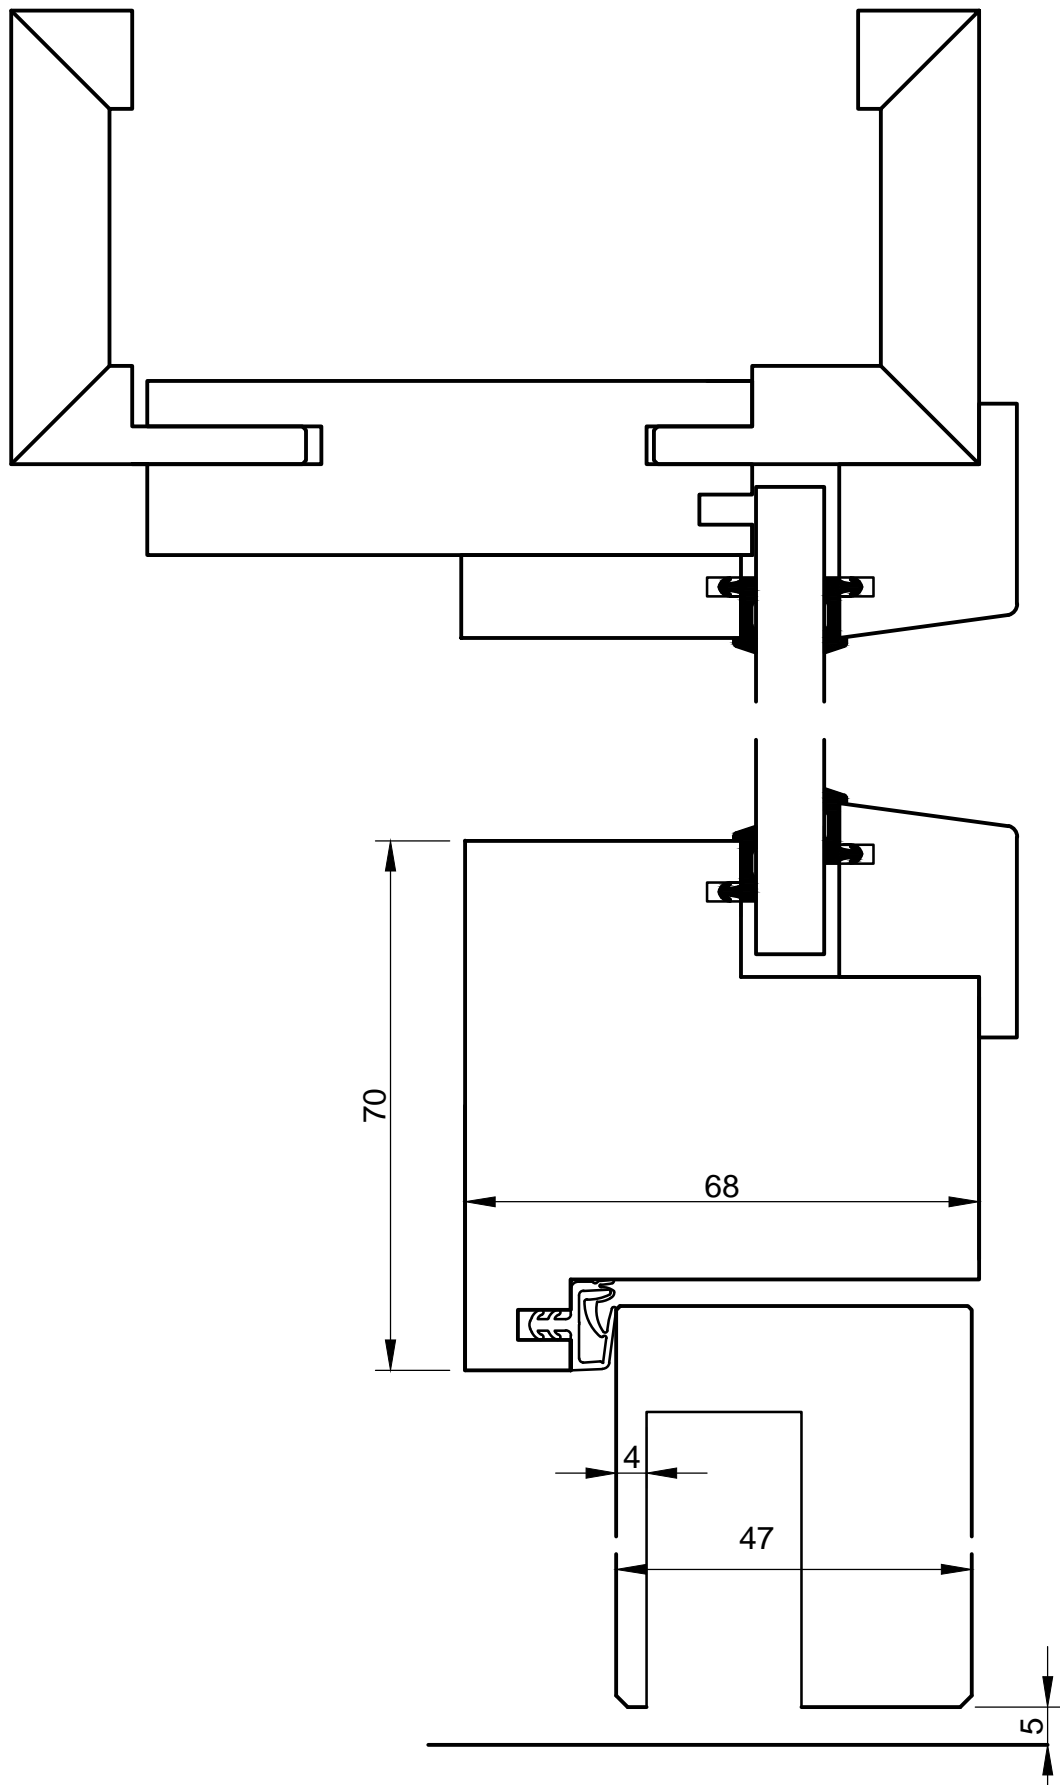

Projekt RS-4/2-H-DTG-37 Unrebrated		
Objekt-NR.	System drawing	
Detail	Vertikal section	Register 11.3
Gezeichnet	Masstab	Datum
MD	1:1	02.2014
		Index 11.3_4

