


Ohne unsere Genehmigung darf diese Zeichnung weder kopiert noch an Dritten weitergegeben werden

- All dimensions in mm
- Dimensions in brackets also possible
- Door thickness values are estimates and depend on the surface type

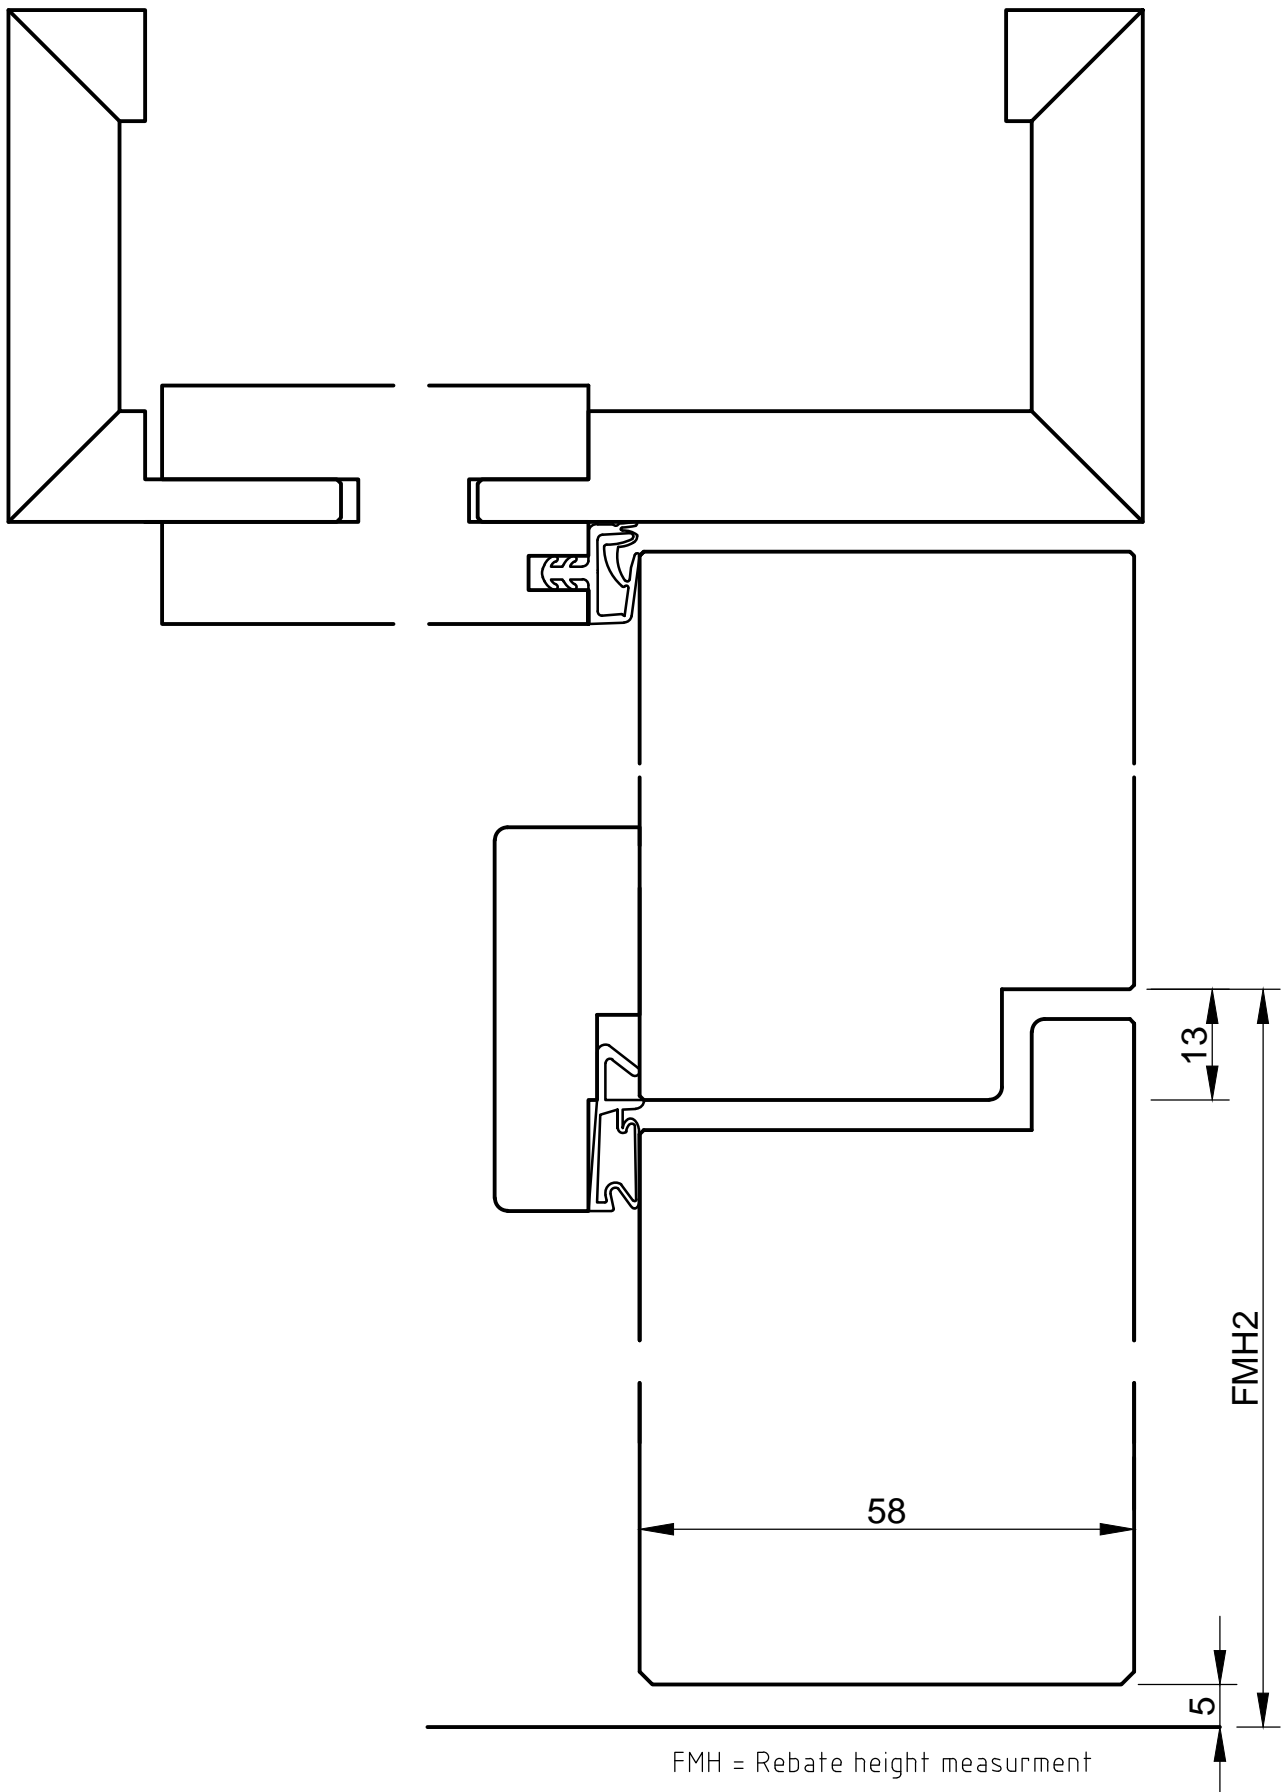

Projekt	T 90-1 FH-90-H-□TB Unrebated	
Objekt-NR.	System drawing	Register 12.2
Detail	Vertikal section	Index 12.2_2
Gezeichnet	Masstab	Datum
MD	1:1	02.2014

