


Ohne unsere Genehmigung darf diese Zeichnung weder kopiert noch an Dritten weitergegeben werden

-все размеры в мм  
 -размеры, указанные в скобках, являются альтернативным вариантом  
 -толщина дверного полотна указана приблизительно и варьируется в зависимости от поверхности

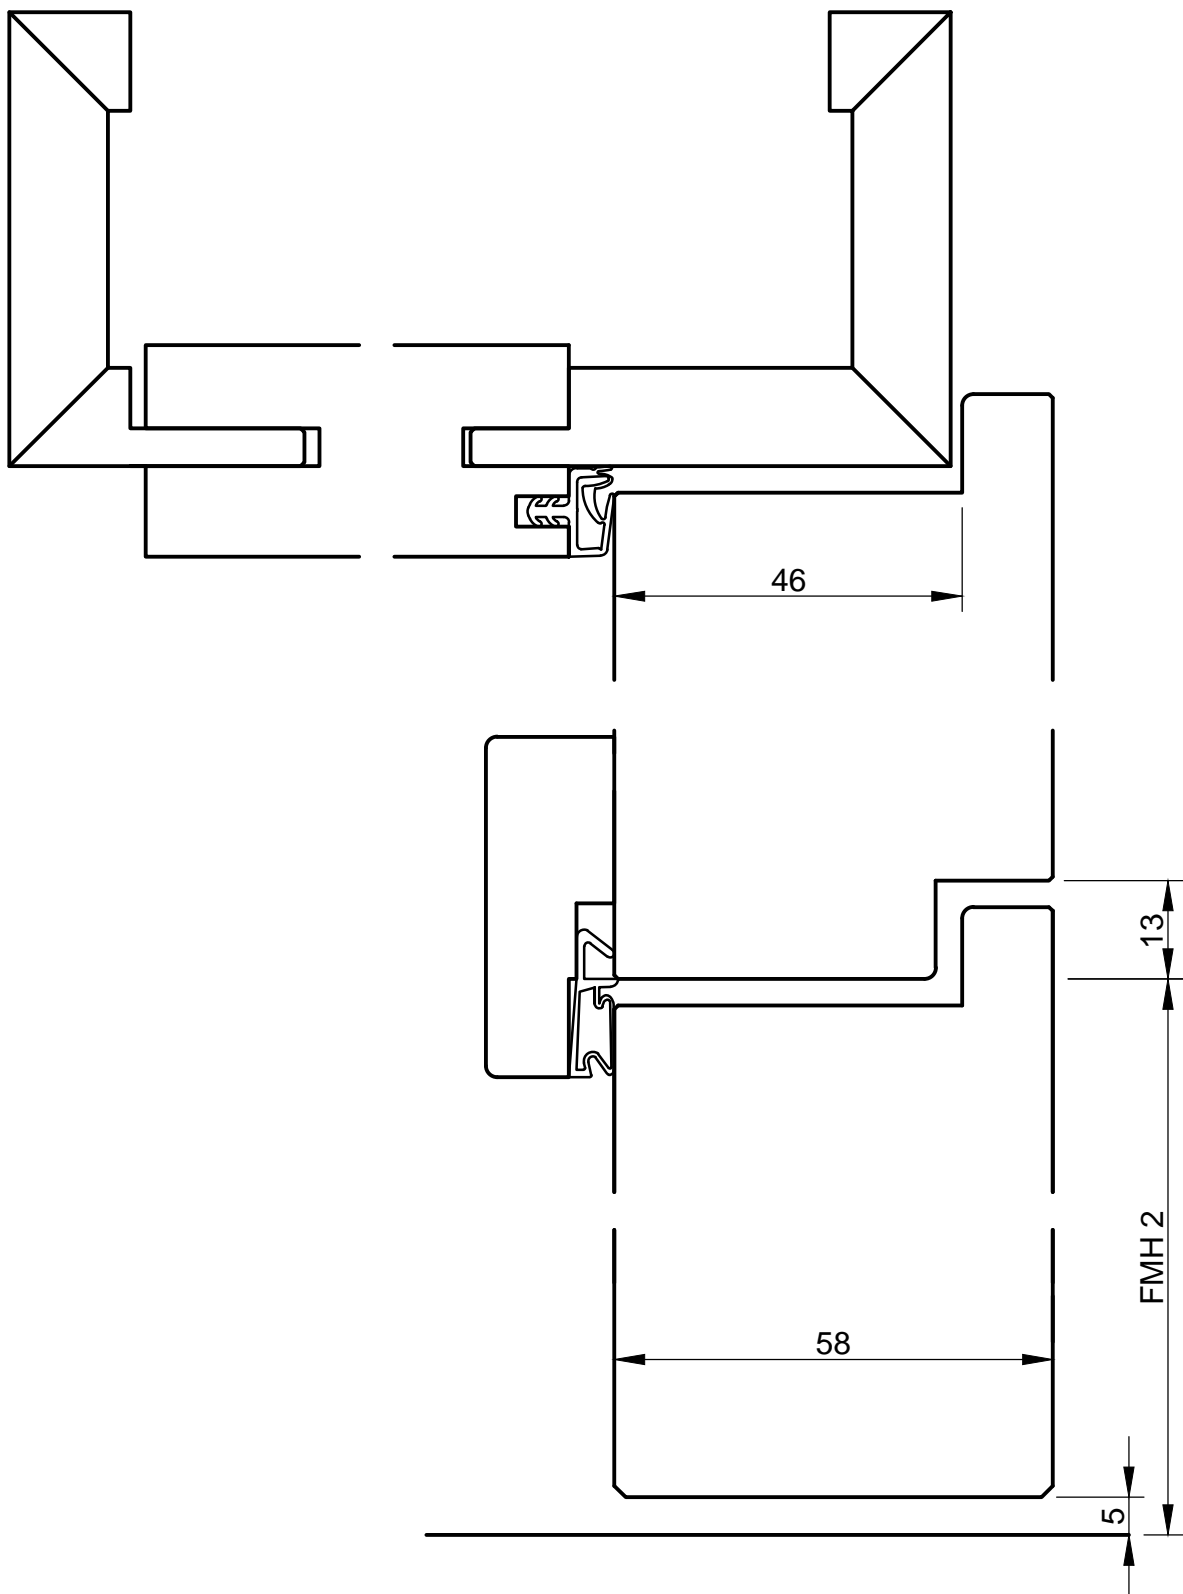

Projekt T90-2 FH-90/2-H-ПТВ с фальцем		
Объект-№ Системный чертёж	Register 13.2	
Detail Вертикальный разрез	Index 13.2_1	
Gezeichnet MD	Масштаб 1:1	Дата 02.2014

