


Ohne unsere Genehmigung darf diese Zeichnung weder kopiert noch an Dritten weitergegeben werden

-все размеры в мм
 -размеры, указанные в скобках, являются альтернативным вариантом
 -толщина дверного полотна указана приблизительно и варьируется в зависимости от поверхности

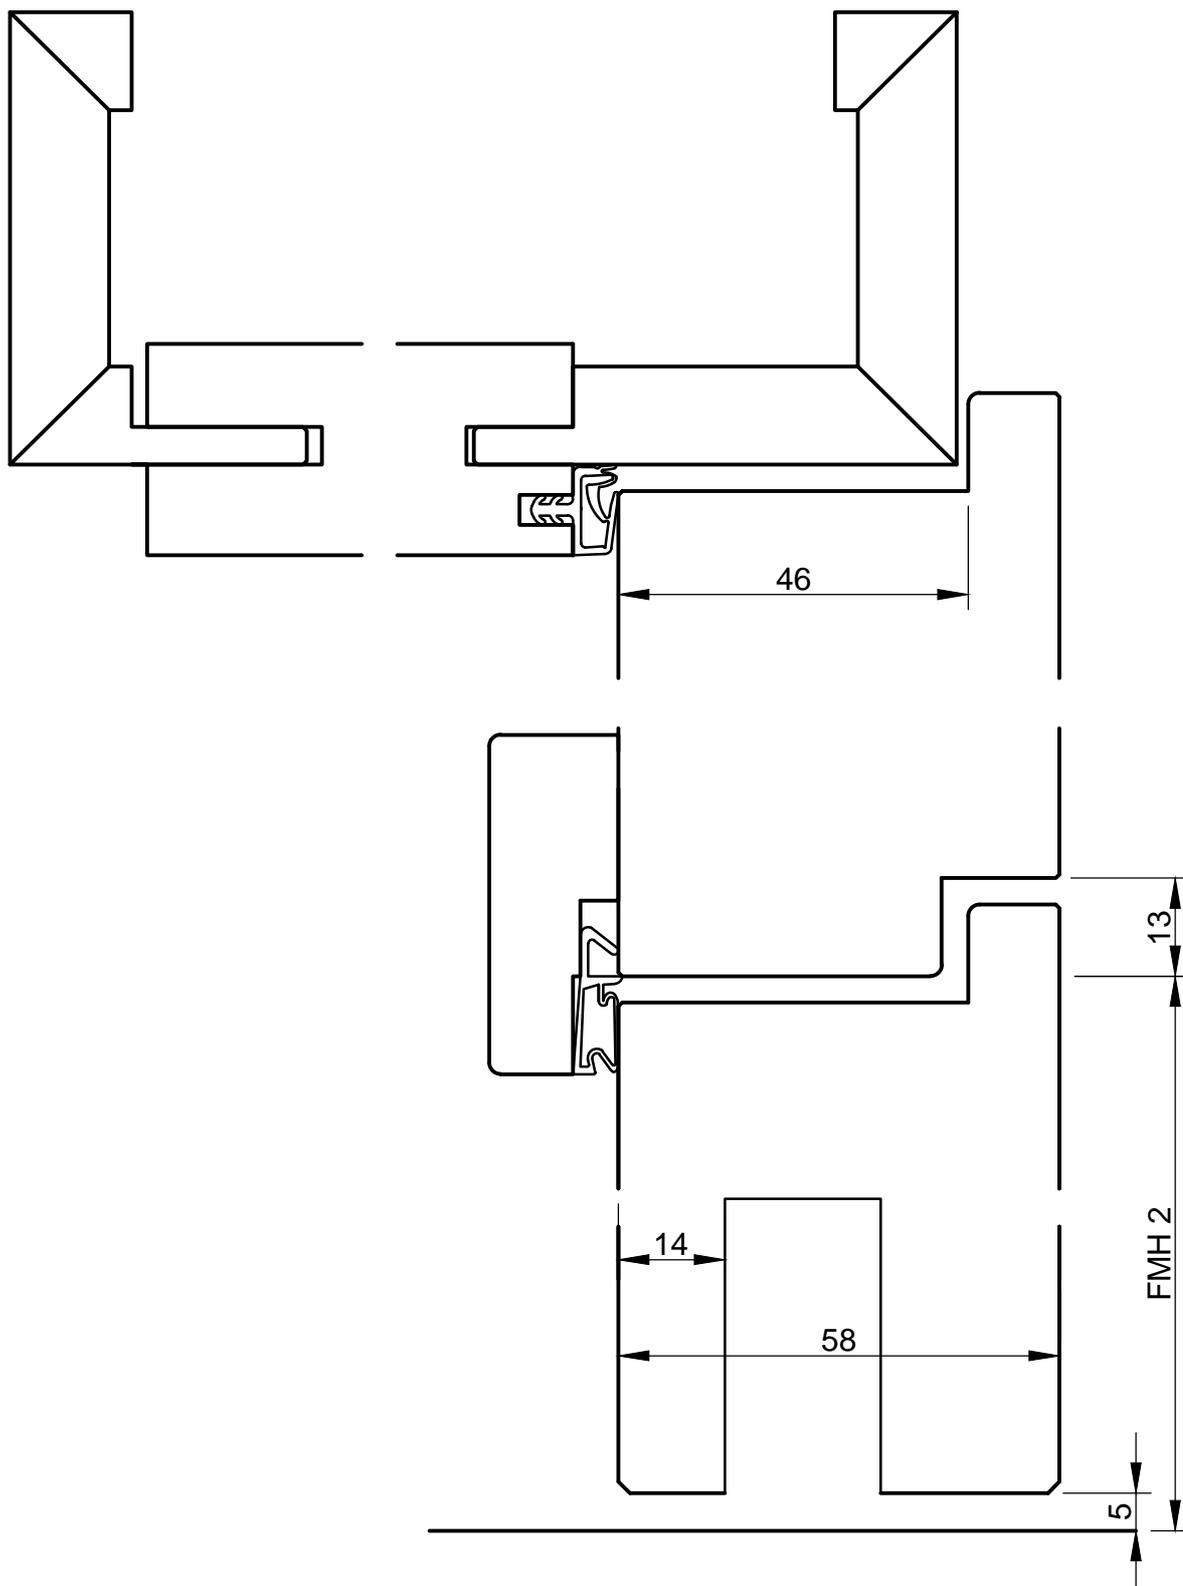

Проект Т90-2 FH-90/2-Н-ПТВ-37 с фальцем		
Объект-№	Register	
Системный чертёж		13.2
Detail	Вертикальный разрез	Index
		13.2_3
Gezeichnet	Масштаб	Дата
MD	1:1	02.2014

