


Ohne unsere Genehmigung darf diese Zeichnung weder kopiert noch an Dritten weitergegeben werden

-все размеры в мм  
 -размеры, указанные в скобках, являются альтернативным вариантом  
 -толщина дверного полотна указана приблизительно и варьируется в зависимости от поверхности

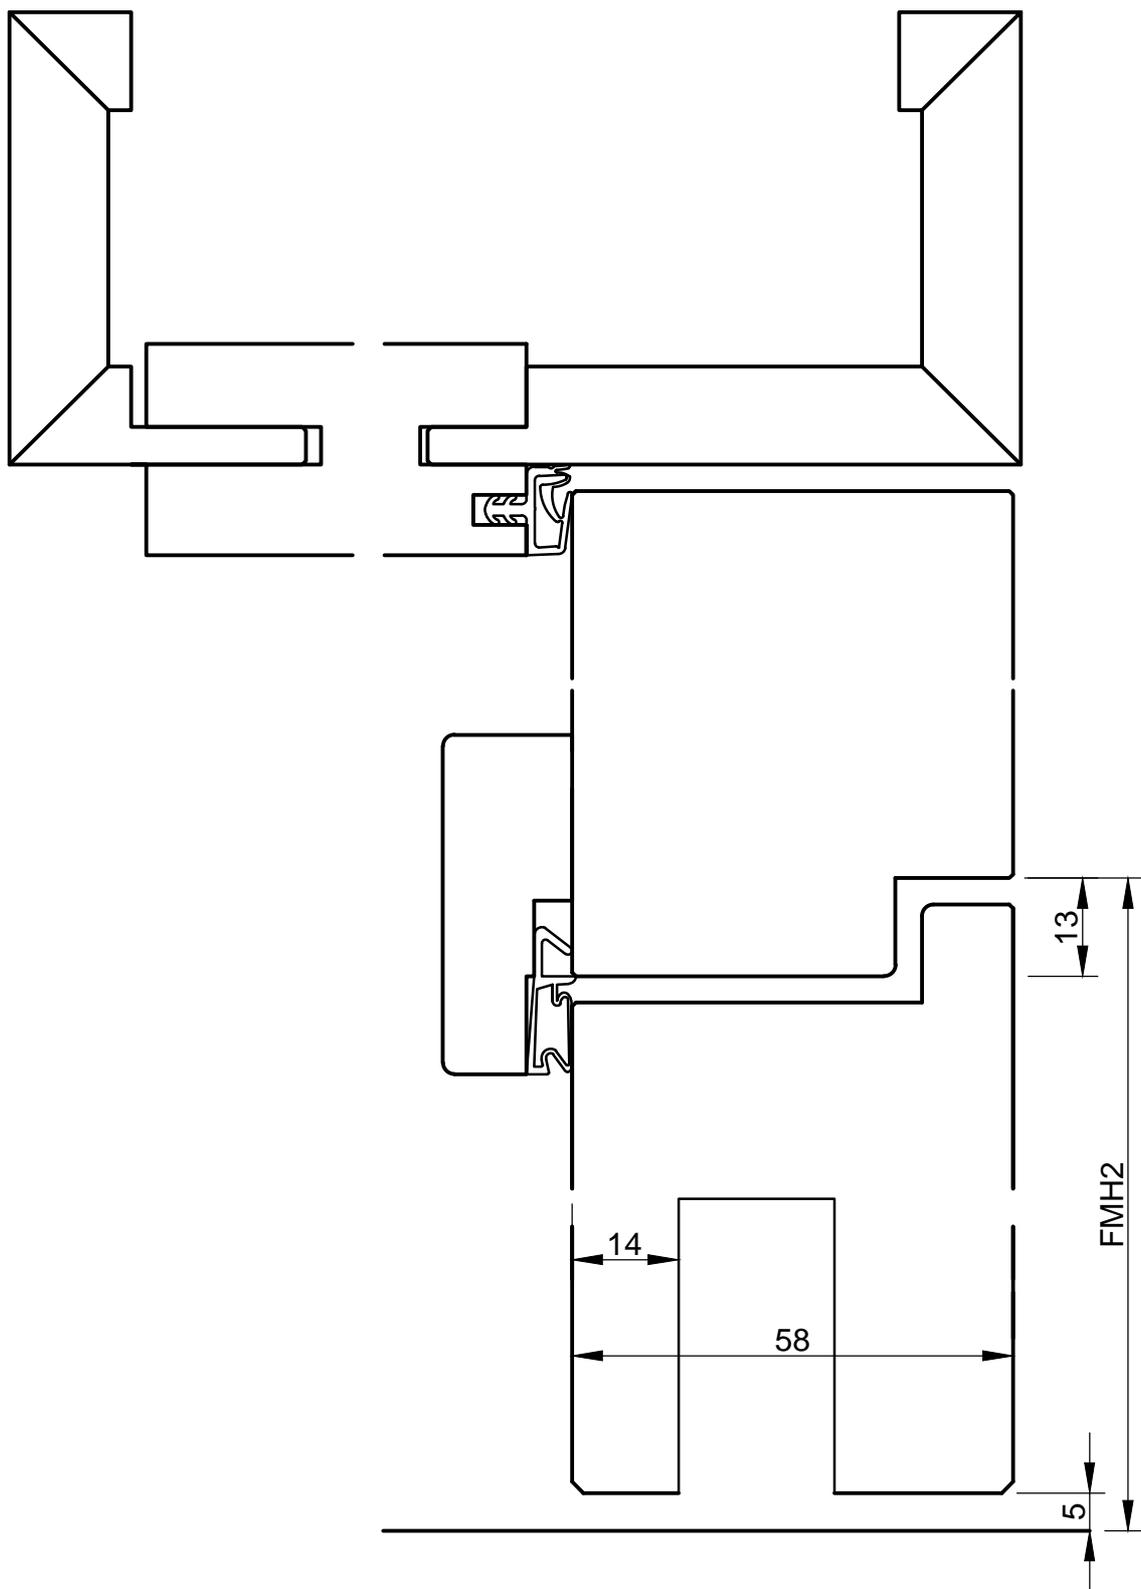

Проект		
190-2 FH-90/2-H-ПТВ-37 без фальца		
Объект-№	Системный чертёж	Регистр
		13.2
Detail	Вертикальный разрез	Index
		13.2_4
Gezeichnet	Масштаб	Дата
MD	1:1	02.2014

