


Ohne unsere Genehmigung darf diese Zeichnung weder kopiert noch an Dritten weitergegeben werden

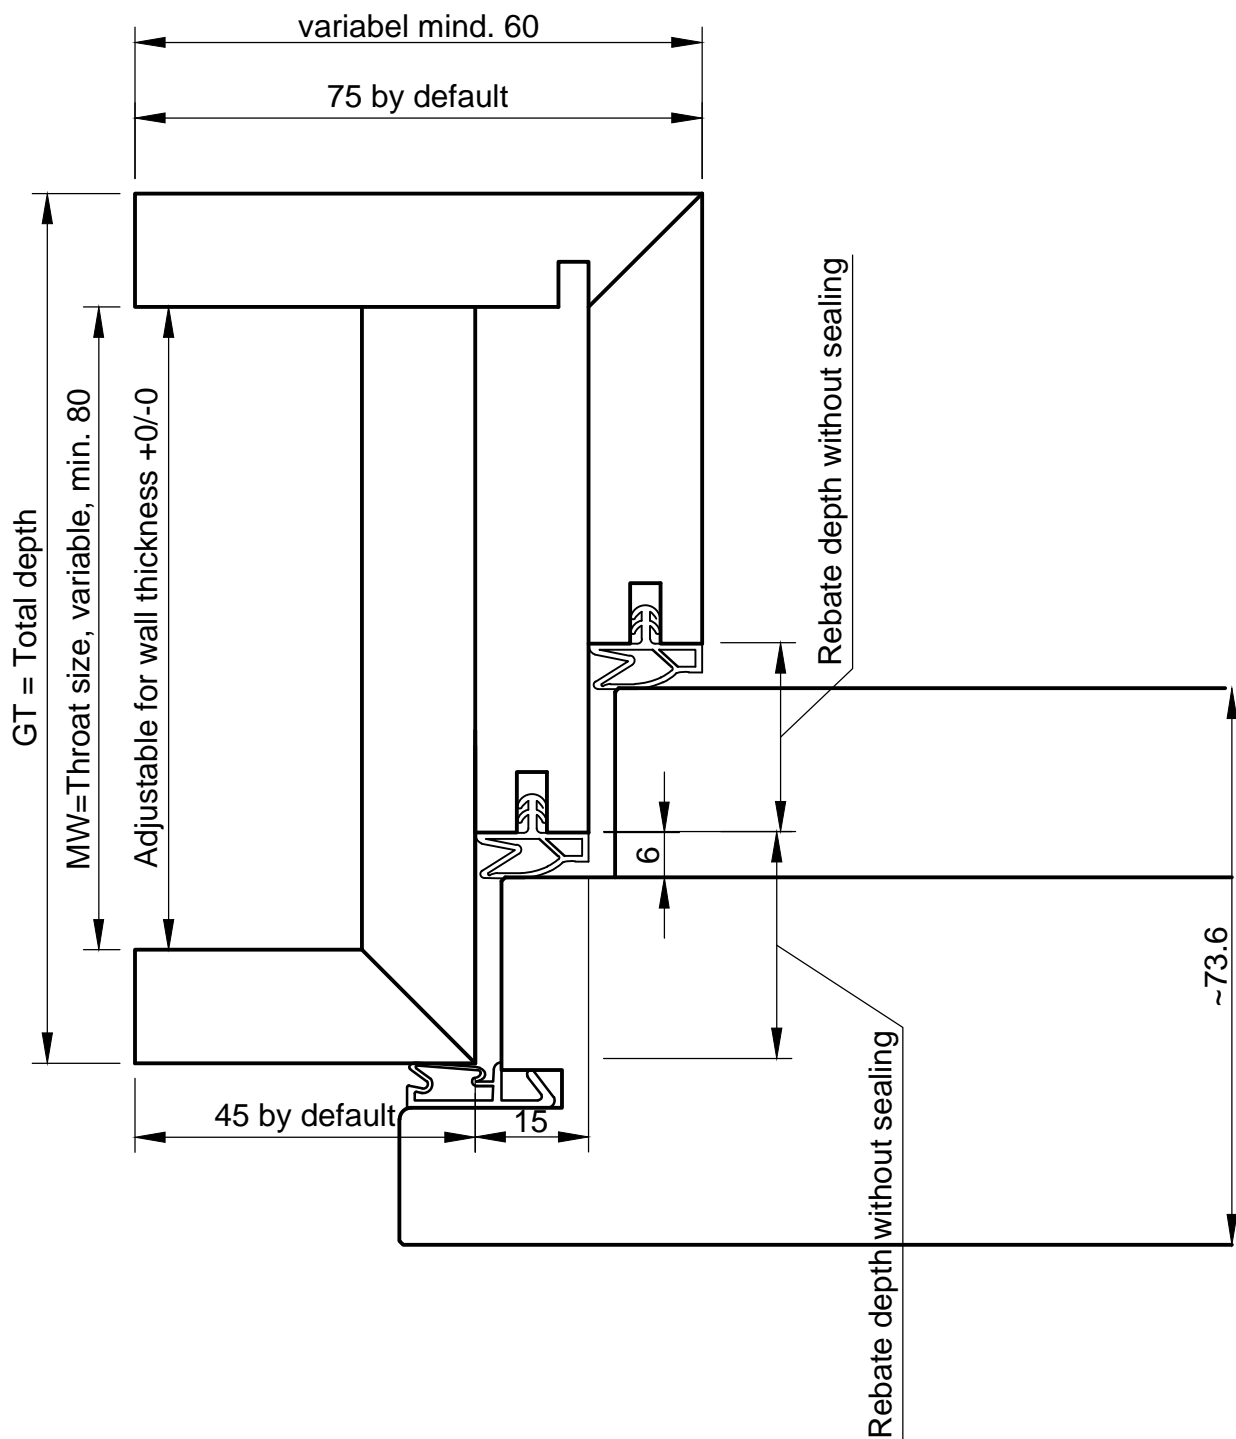

- All dimensions in mm
- Dimensions in brackets also possible
- Door thickness values are estimates and depend on the surface type

Projekt 2-piece wooden frame, double rebate, rebate gasket in leaf		
Objekt-NR.	System drawing	
Detail	Horizontal section	Register 16.3
Gezeichnet	Masstab	Datum
MD	1:1	09.2015

