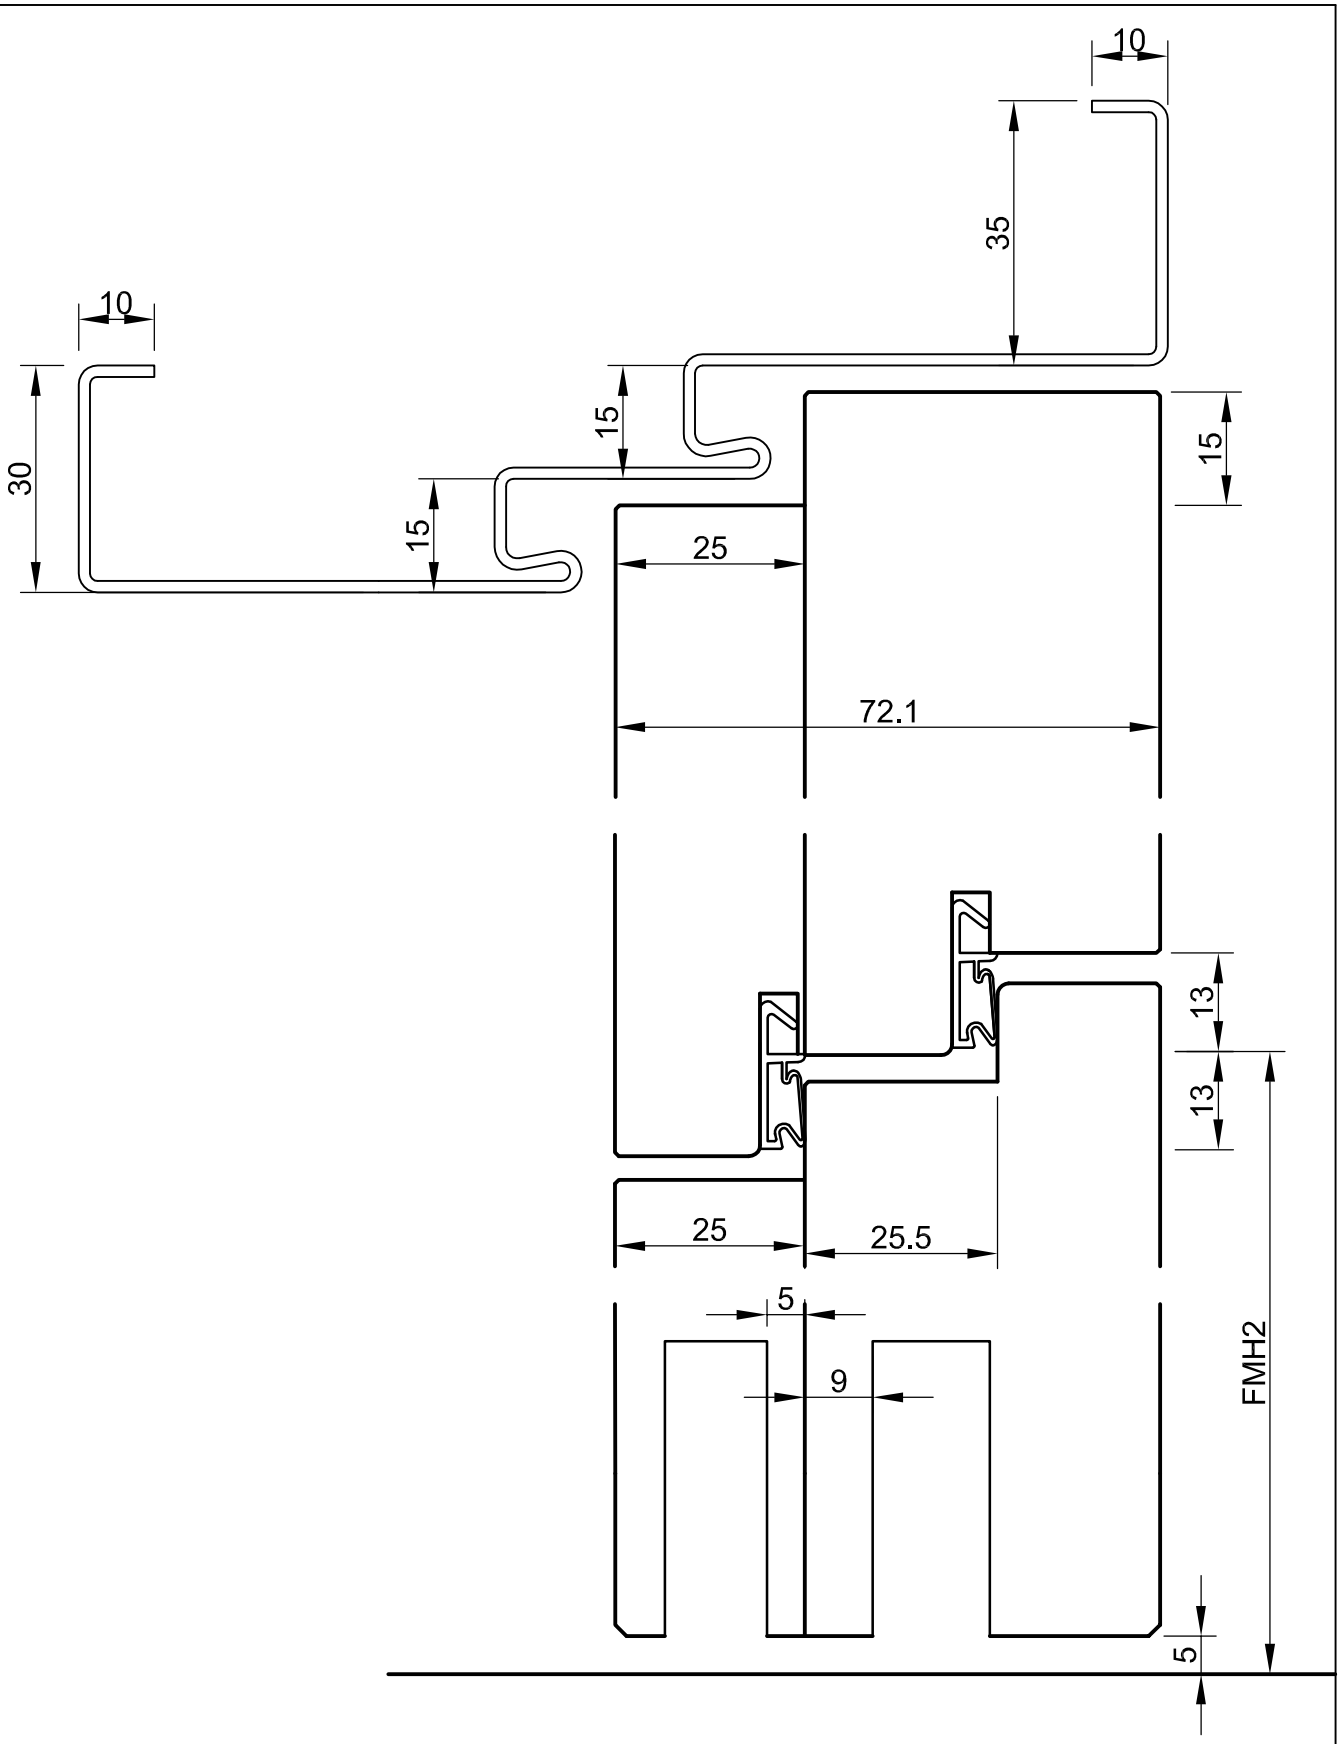

-alle Maße in mm
-Klammermaße sind als Alternative möglich
-Türstärken sind ca. Maße und variieren je nach Oberfläche

Projekt: T-30-1FH-4-S-DTB 42 stumpf LF		
Objekt-NR.: Systemzeichnung		Register: 2.2
Detail: Schnitt Vertikal		Index: 2.2_6
Gezeichnet: MD	Masstab: 1:1	Datum: 02.2014

BERTSCH

Ohne unsere Genehmigung darf diese Zeichnung weder kopiert noch an Dritten weitergegeben werden