


Ohne unsere Genehmigung darf diese Zeichnung weder
kopiert noch an Dritten weitergegeben werden

- All dimensions in mm
- Dimensions in brackets also possible
- Door thickness values are estimates and depend on the surface type

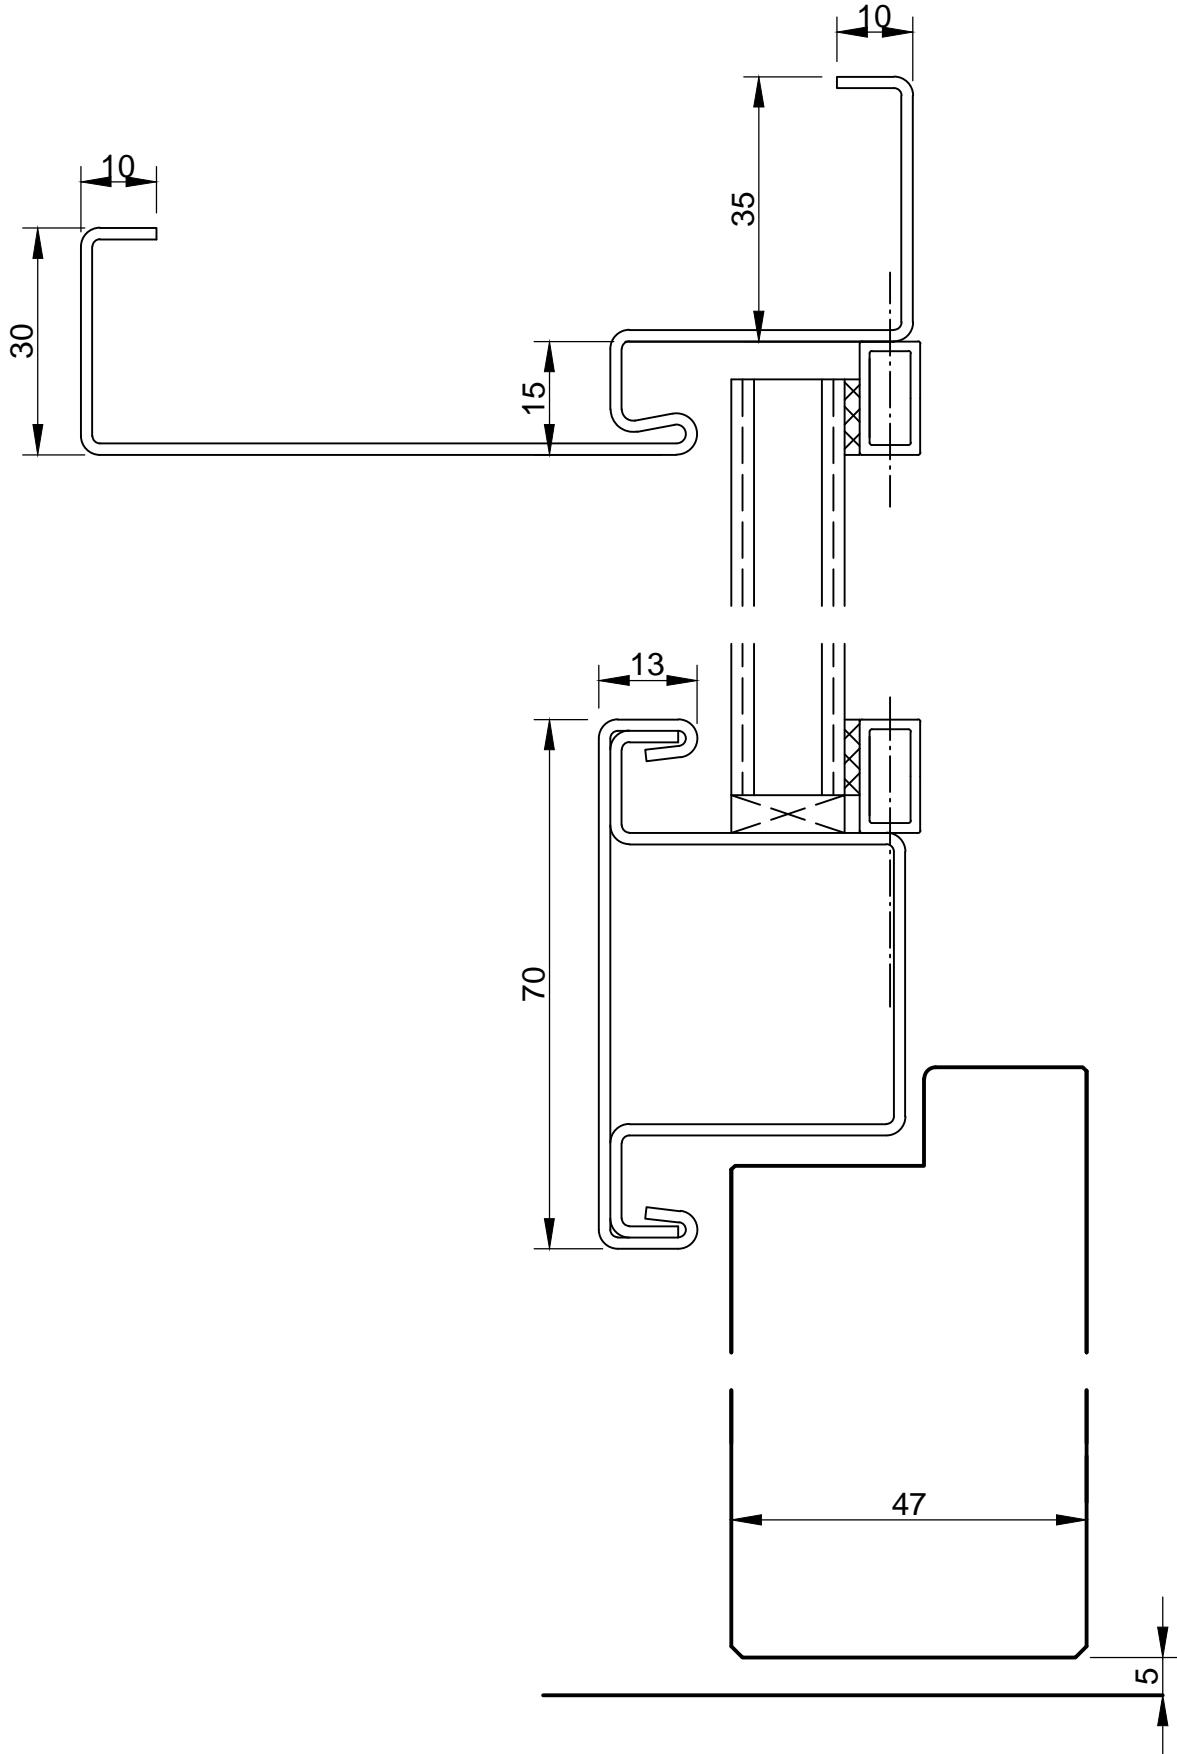

Projekt	T-30-1FH-4-S-DTG Single rebate	
Objekt-NR.	System drawing	Register 23
Detail	Vertikal section	Index 23_1
Gezeichnet	Masstab 1:1	Datum 02.2014

BERTSCH