


Ohne unsere Genehmigung darf diese Zeichnung weder kopiert noch an Dritten weitergegeben werden

-все размеры в мм
 -размеры, указанные в скобках, являются альтернативным вариантом
 -толщина дверного полотна указана приблизительно и варьируется в зависимости от поверхности

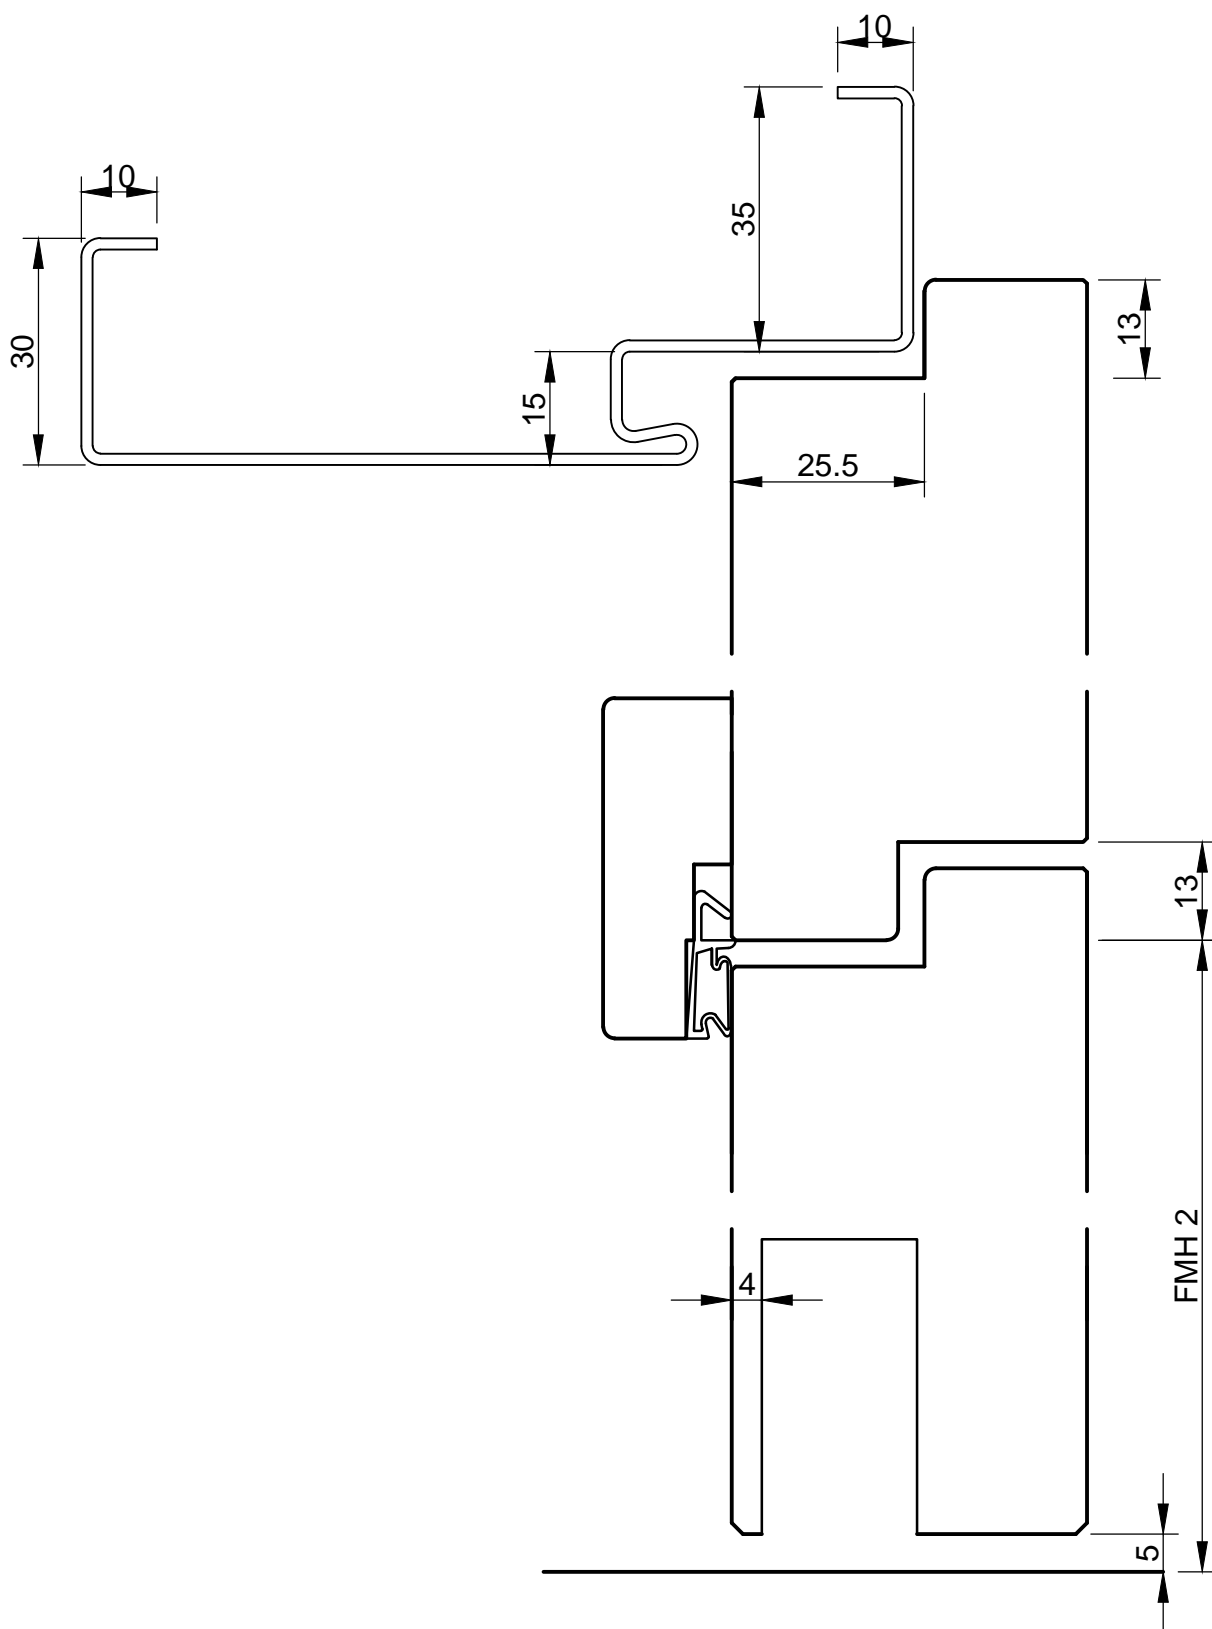

Projekt T-30-2 FH-4/2		
-S-ПТВ-37Стандартный фальц		
Объект-№	Register	
Системный чертёж	3.2	
Detail	Index	
Вертикальный разрез	3.2_3	
Gezeichnet	Масштаб	Datum
MD	1:1	02.2014

