


Ohne unsere Genehmigung darf diese Zeichnung weder kopiert noch an Dritten weitergegeben werden

- All dimensions in mm
- Dimensions in brackets also possible
- Door thickness values are estimates and depend on the surface type

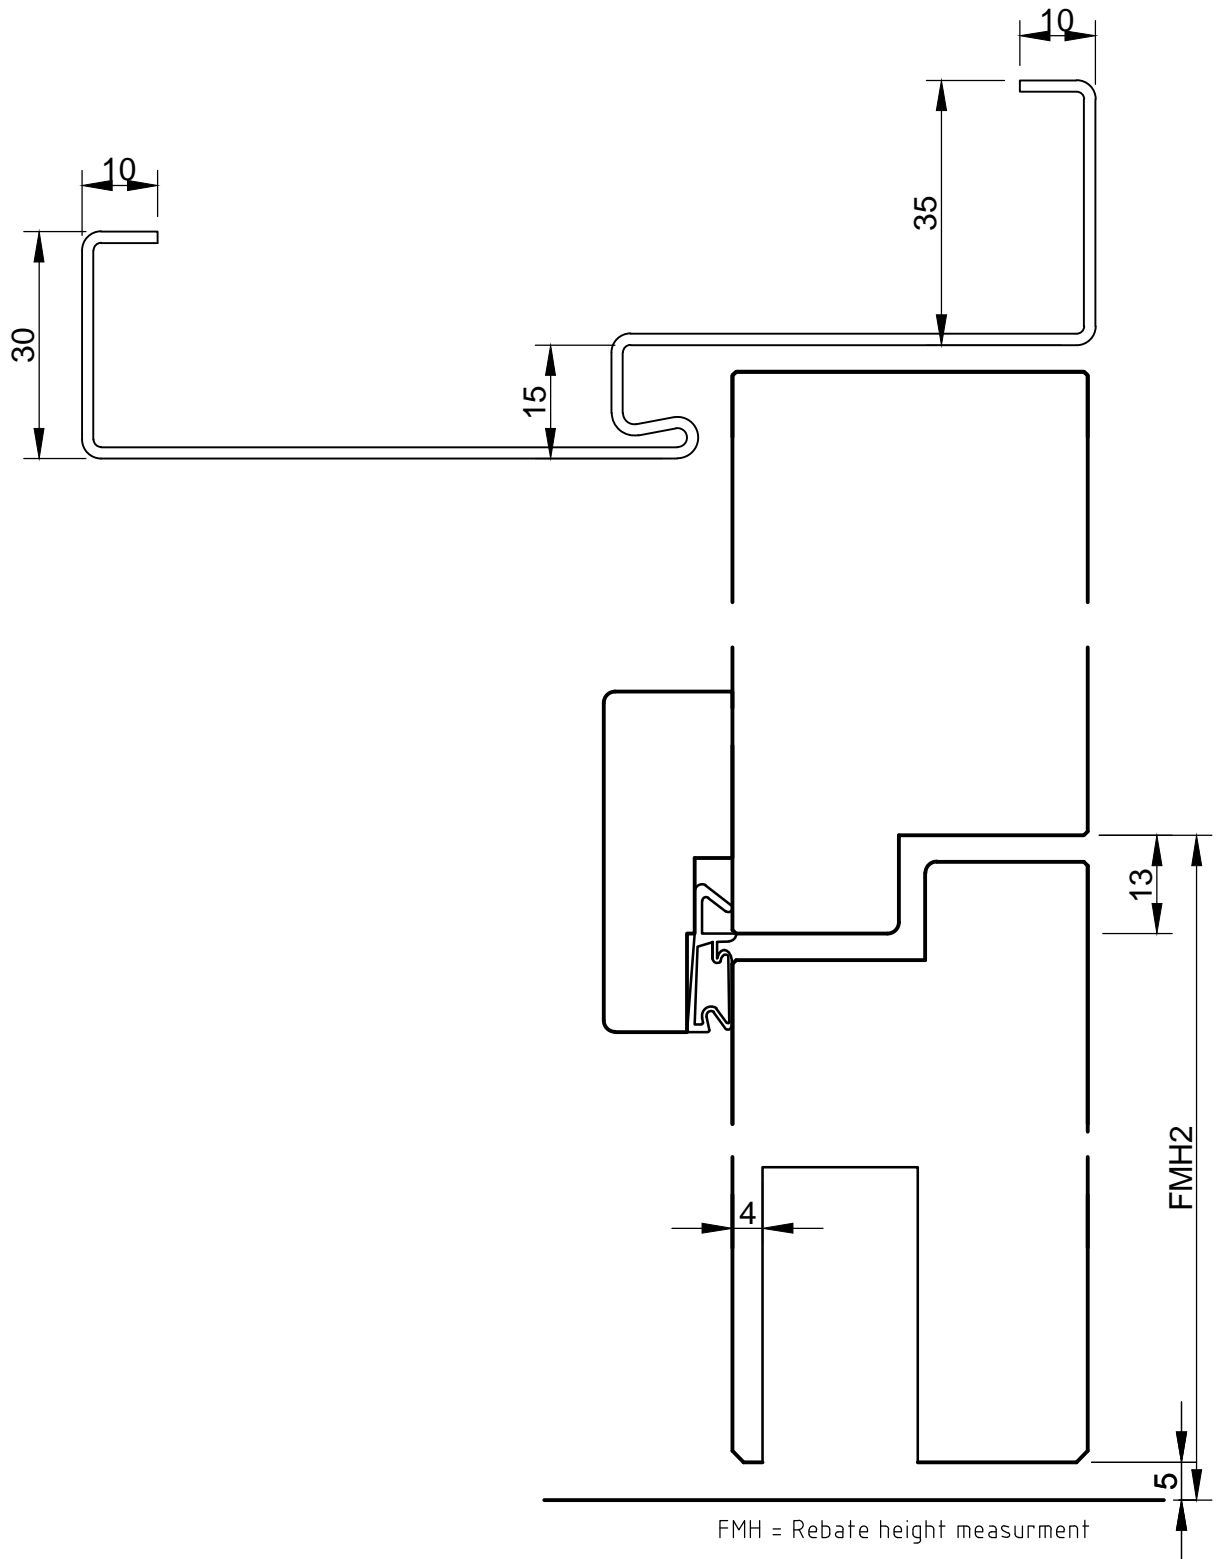

Projekt T-30-2 FH-4/2-S-DTB-37 Unrebated		
Objekt-NR. System drawing	Register 32	
Detail Schnitt Vertikal	Index 32_4	
Gezeichnet MD	Masstab 1:1	Datum 02.2014

