


Ohne unsere Genehmigung darf diese Zeichnung weder kopiert noch an Dritten weitergegeben werden

-все размеры в мм
 -размеры, указанные в скобках, являются альтернативным вариантом
 -толщина дверного полотна указана приблизительно и варьируется в зависимости от поверхности

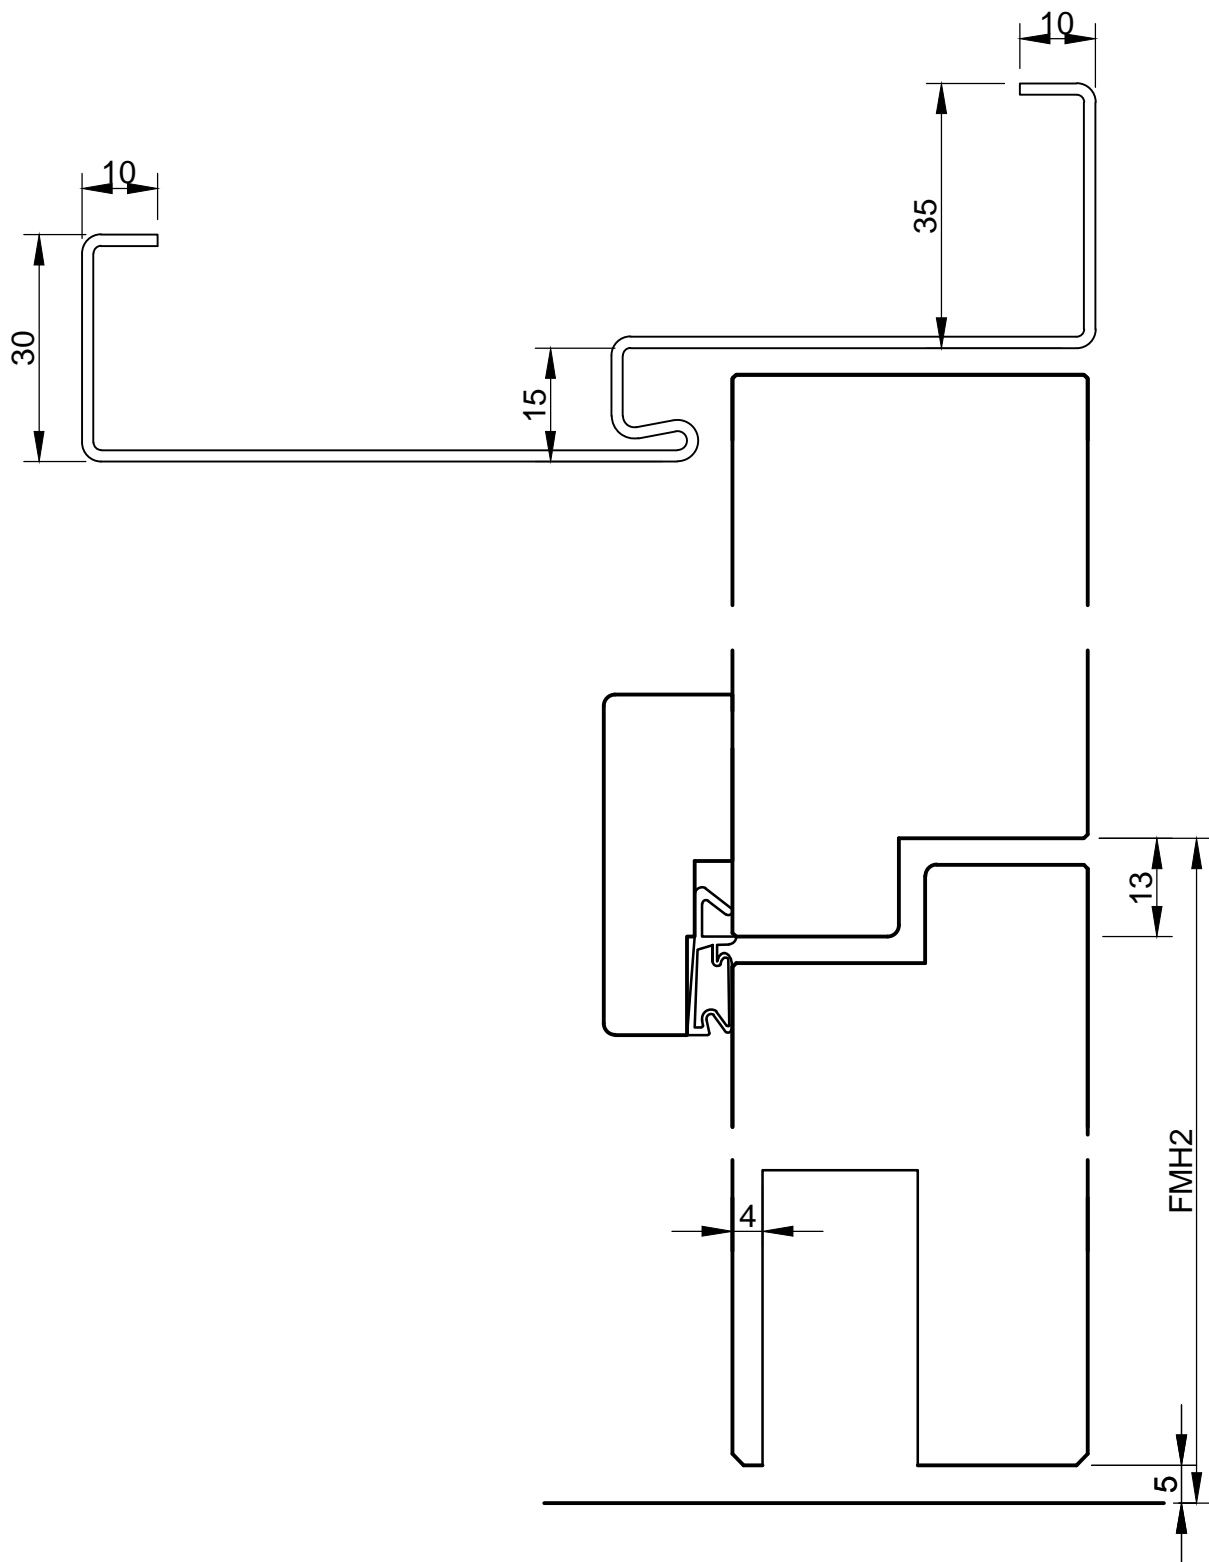

Проект		
1-30-2 FH-4/2-S-ПТВ-37 без фальца		
Объект-№	Register	
Системный чертёж	32	
Detail	Вертикальный разрез	Index
		32_4
Gezeichnet	Масштаб	Datum
MD	1:1	02.2014

BERTSCH