


Ohne unsere Genehmigung darf diese Zeichnung weder kopiert noch an Dritten weitergegeben werden

-All dimensions in mm
 -Dimensions in brackets also possible
 -Door thickness values are estimates and depend on the surface type

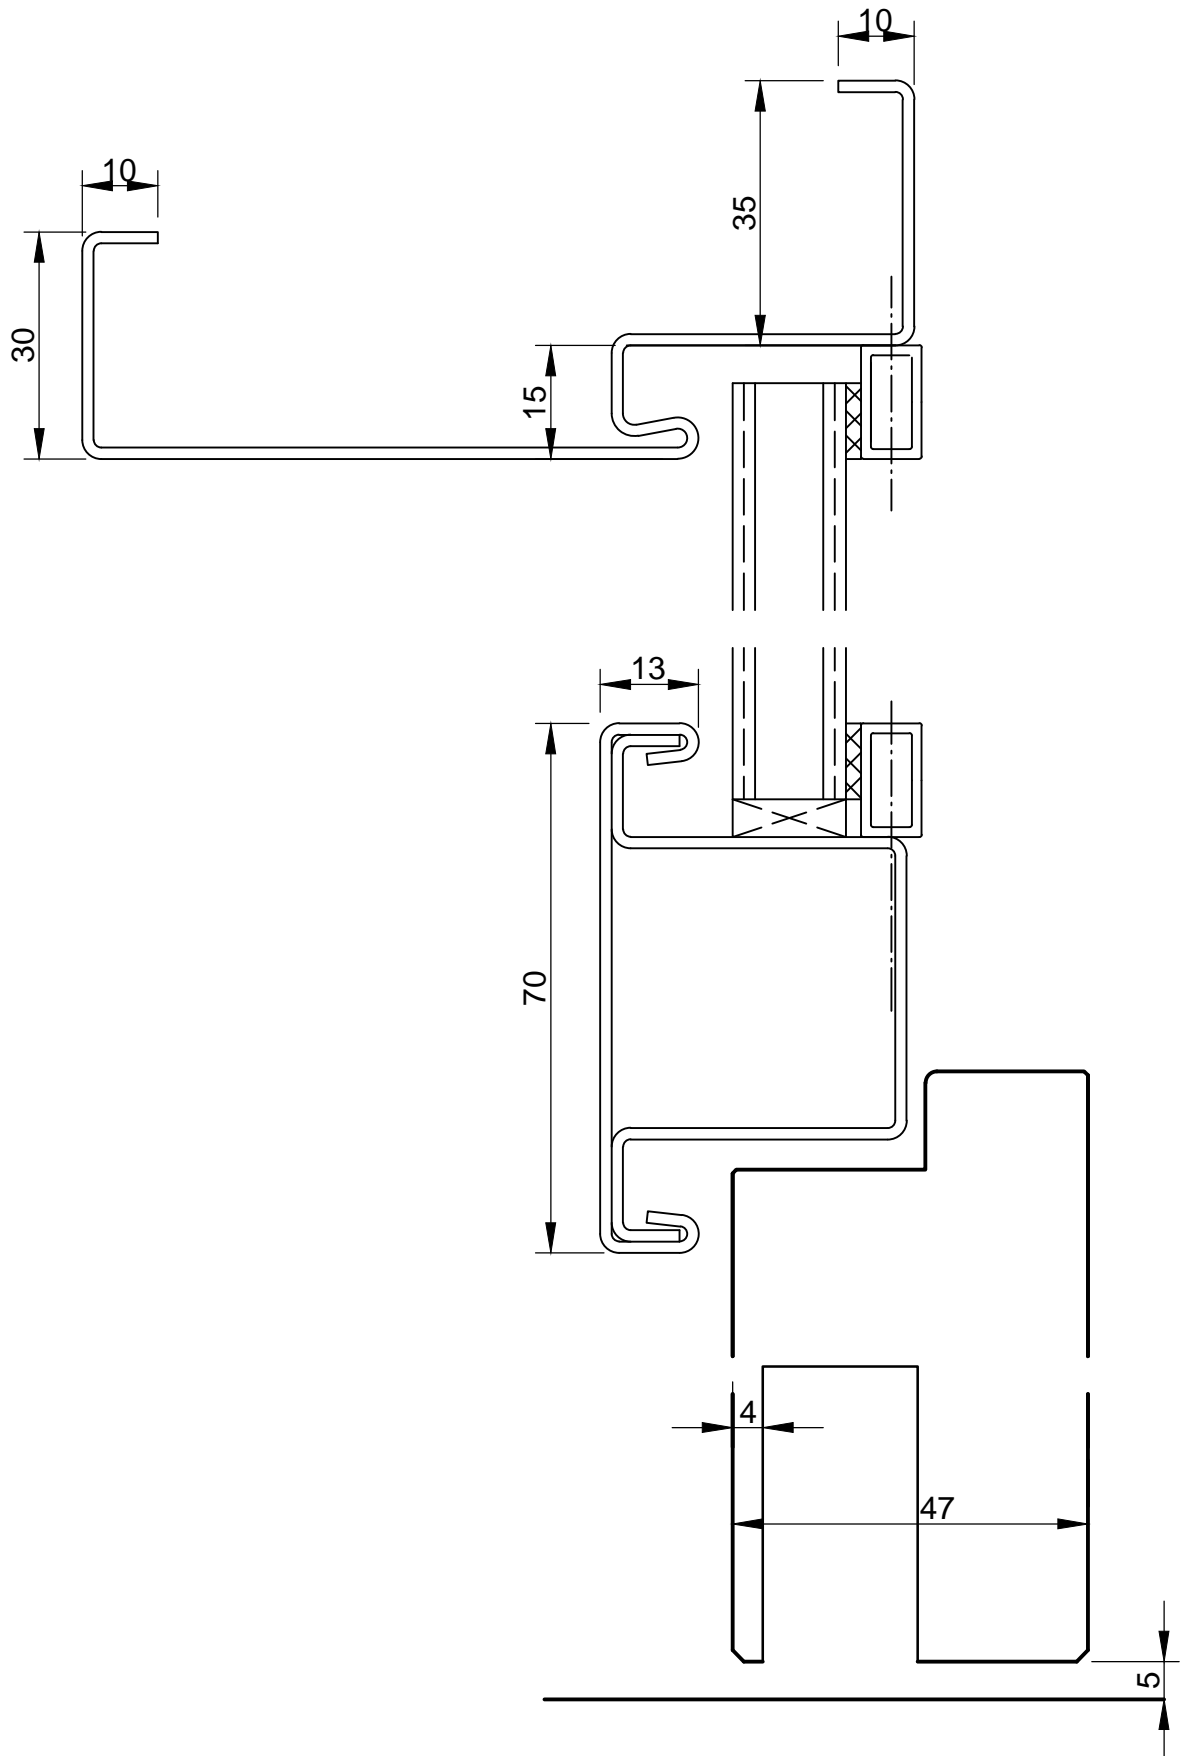

Projekt T-30-2 FH-4/2-S-DTG-37 Rebated		
Objekt-NR.	Register	
System drawing		3.3
Detail	Vertikal section	Index
		3.3.3
Gezeichnet	Masstab	Datum
MD	1:1	02.2014

