


Ohne unsere Genehmigung darf diese Zeichnung weder kopiert noch an Dritten weitergegeben werden

-все размеры в мм  
 -размеры, указанные в скобках, являются альтернативным вариантом  
 -толщина дверного полотна указана приблизительно и варьируется в зависимости от поверхности

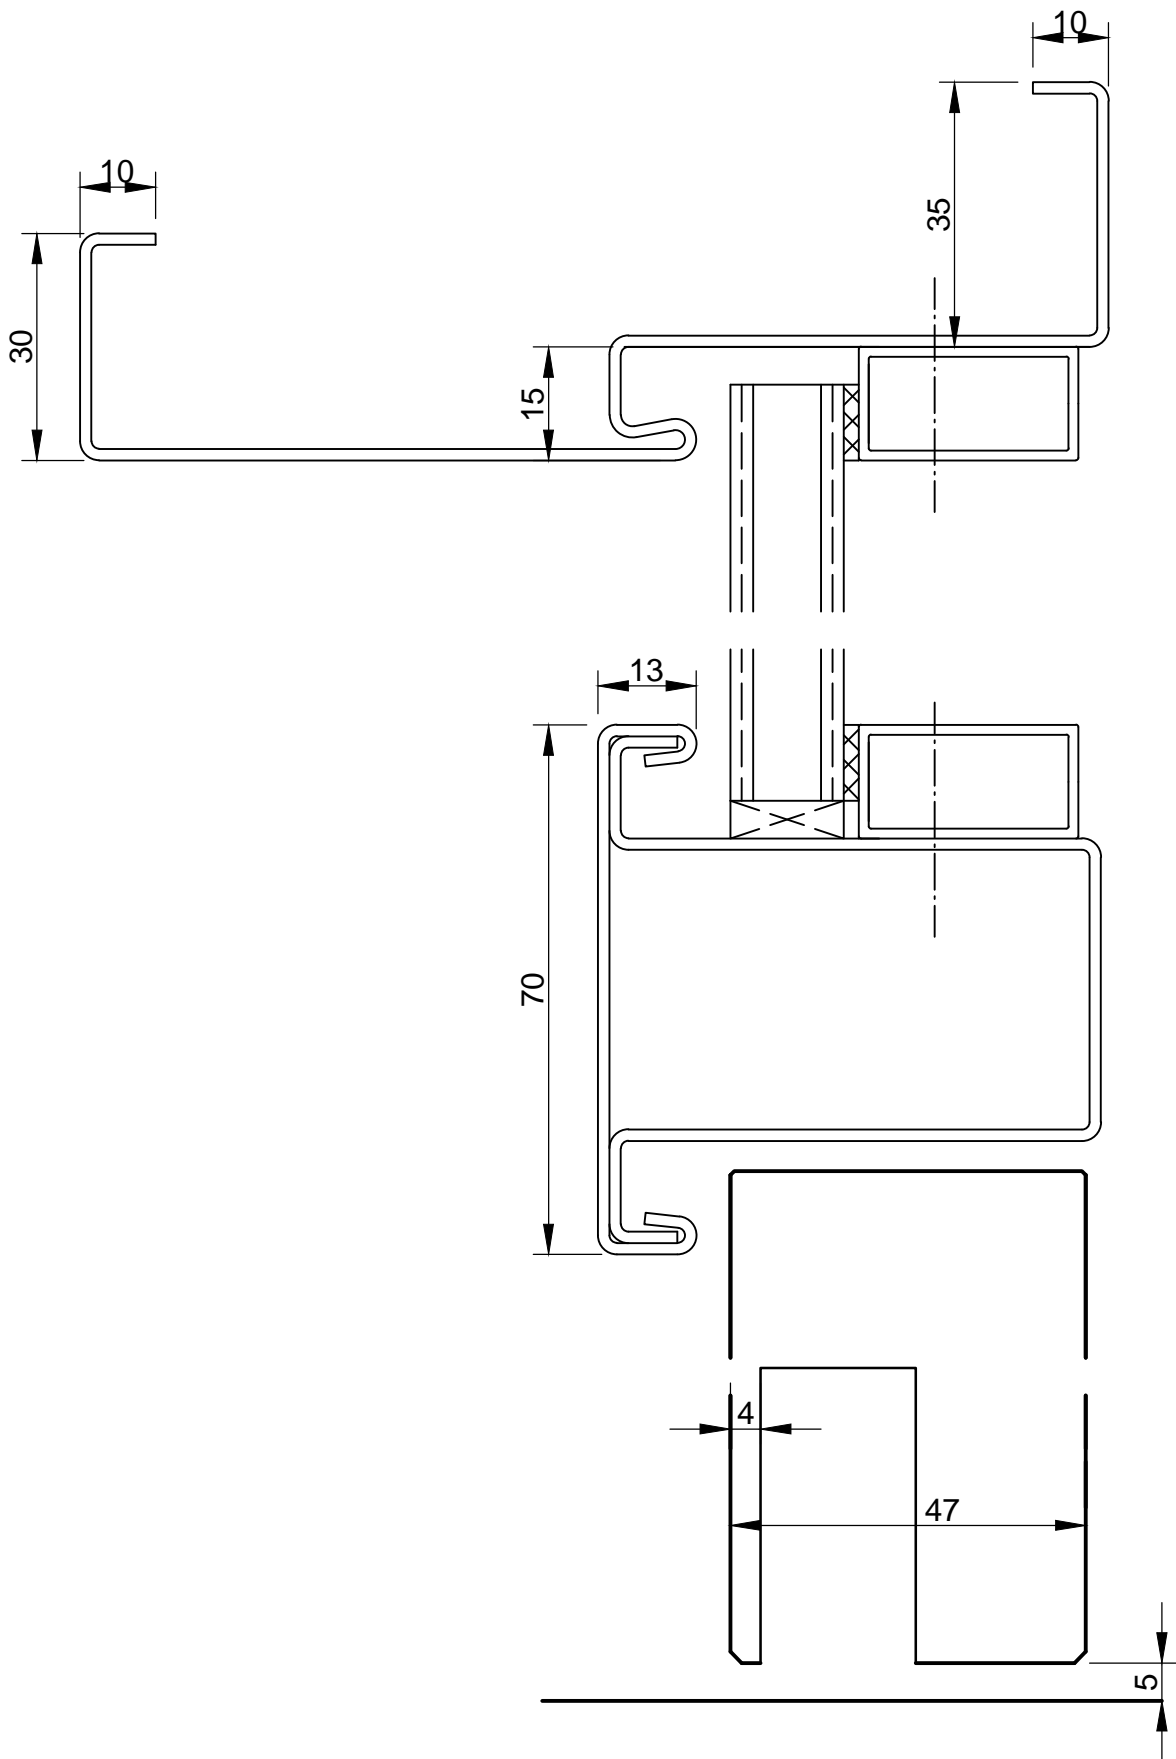

Проект Т-30-2 FH-4/2-S-PTG-37 без фальца		
Объект-№	Системный чертёж	Register 3.3
Detail	Вертикальный разрез	Index 3.3_4
Gezeichnet MD	Mасштаб 1:1	Datum 02.2014

