


Ohne unsere Genehmigung darf diese Zeichnung weder kopiert noch an Dritten weitergegeben werden

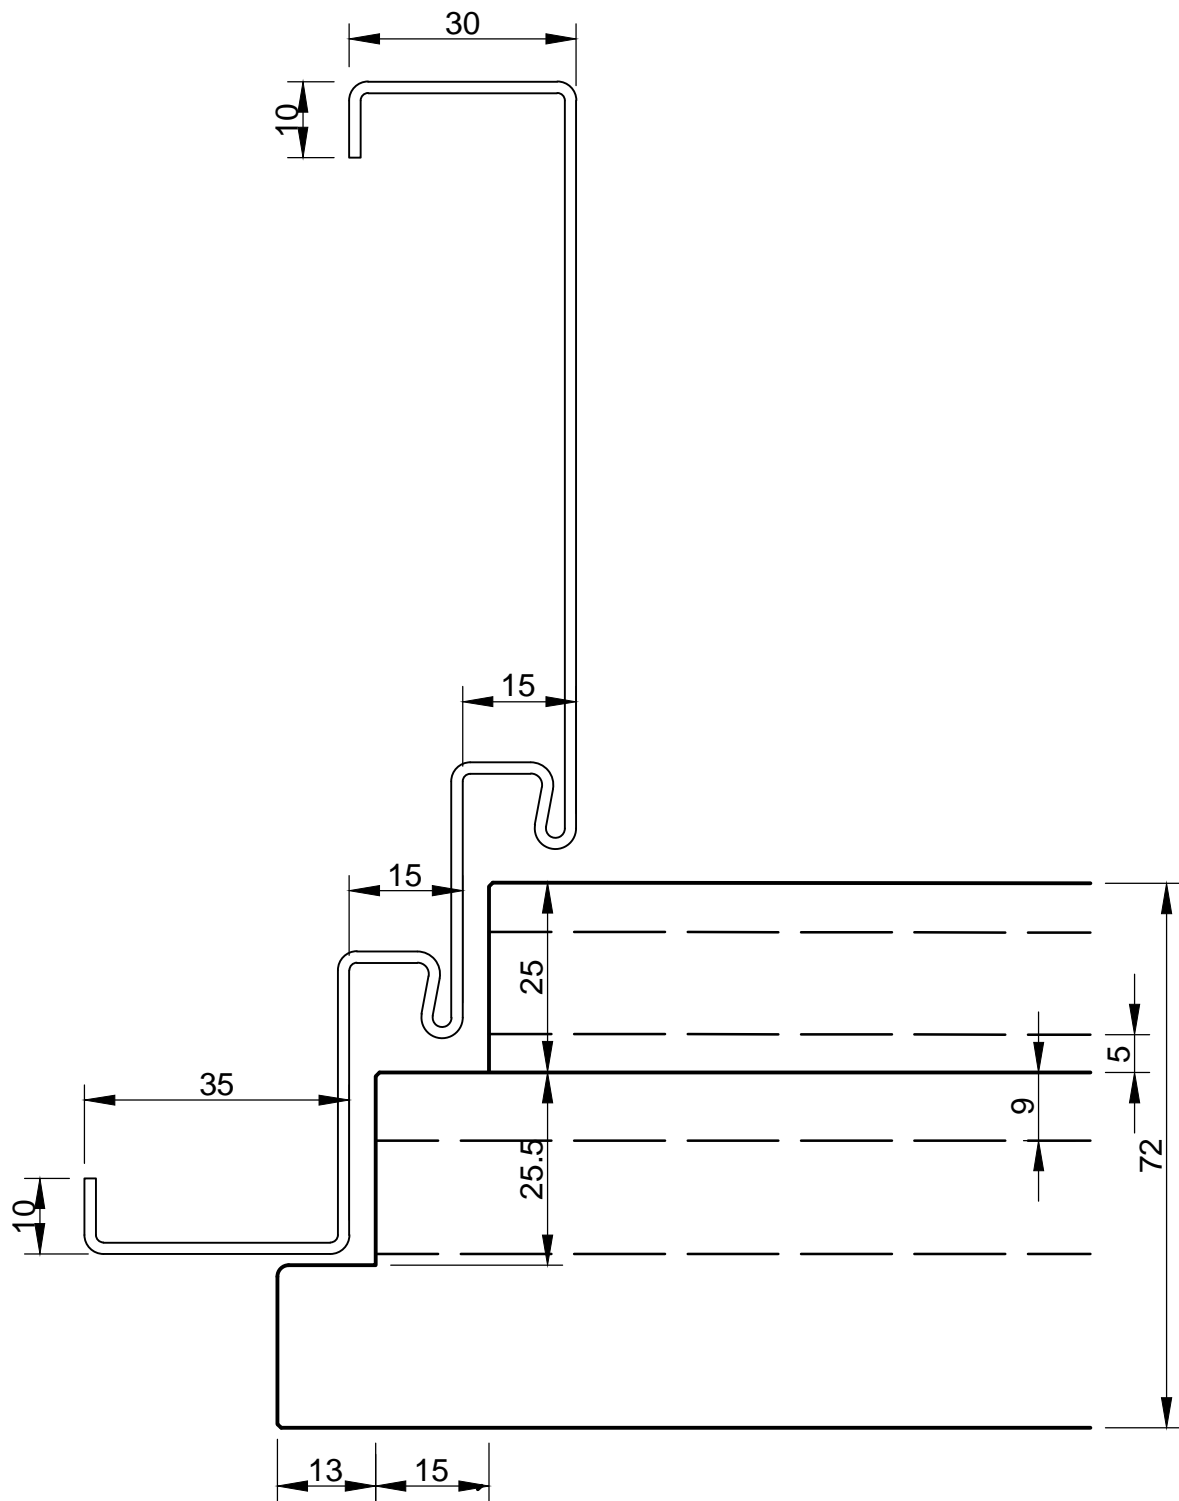

- All dimensions in mm
- Dimensions in brackets also possible
- Door thickness values are estimates and depend on the surface type

Projekt	RS-4-S-42 Double rebate	
Objekt-NR.	System drawing	Register 4.1
Detail	Horizontal section	Index 4.1_5
Gezeichnet	Masstab	Datum
MD	1:1	02.2014

BERTSCH