


Ohne unsere Genehmigung darf diese Zeichnung weder kopiert noch an Dritten weitergegeben werden

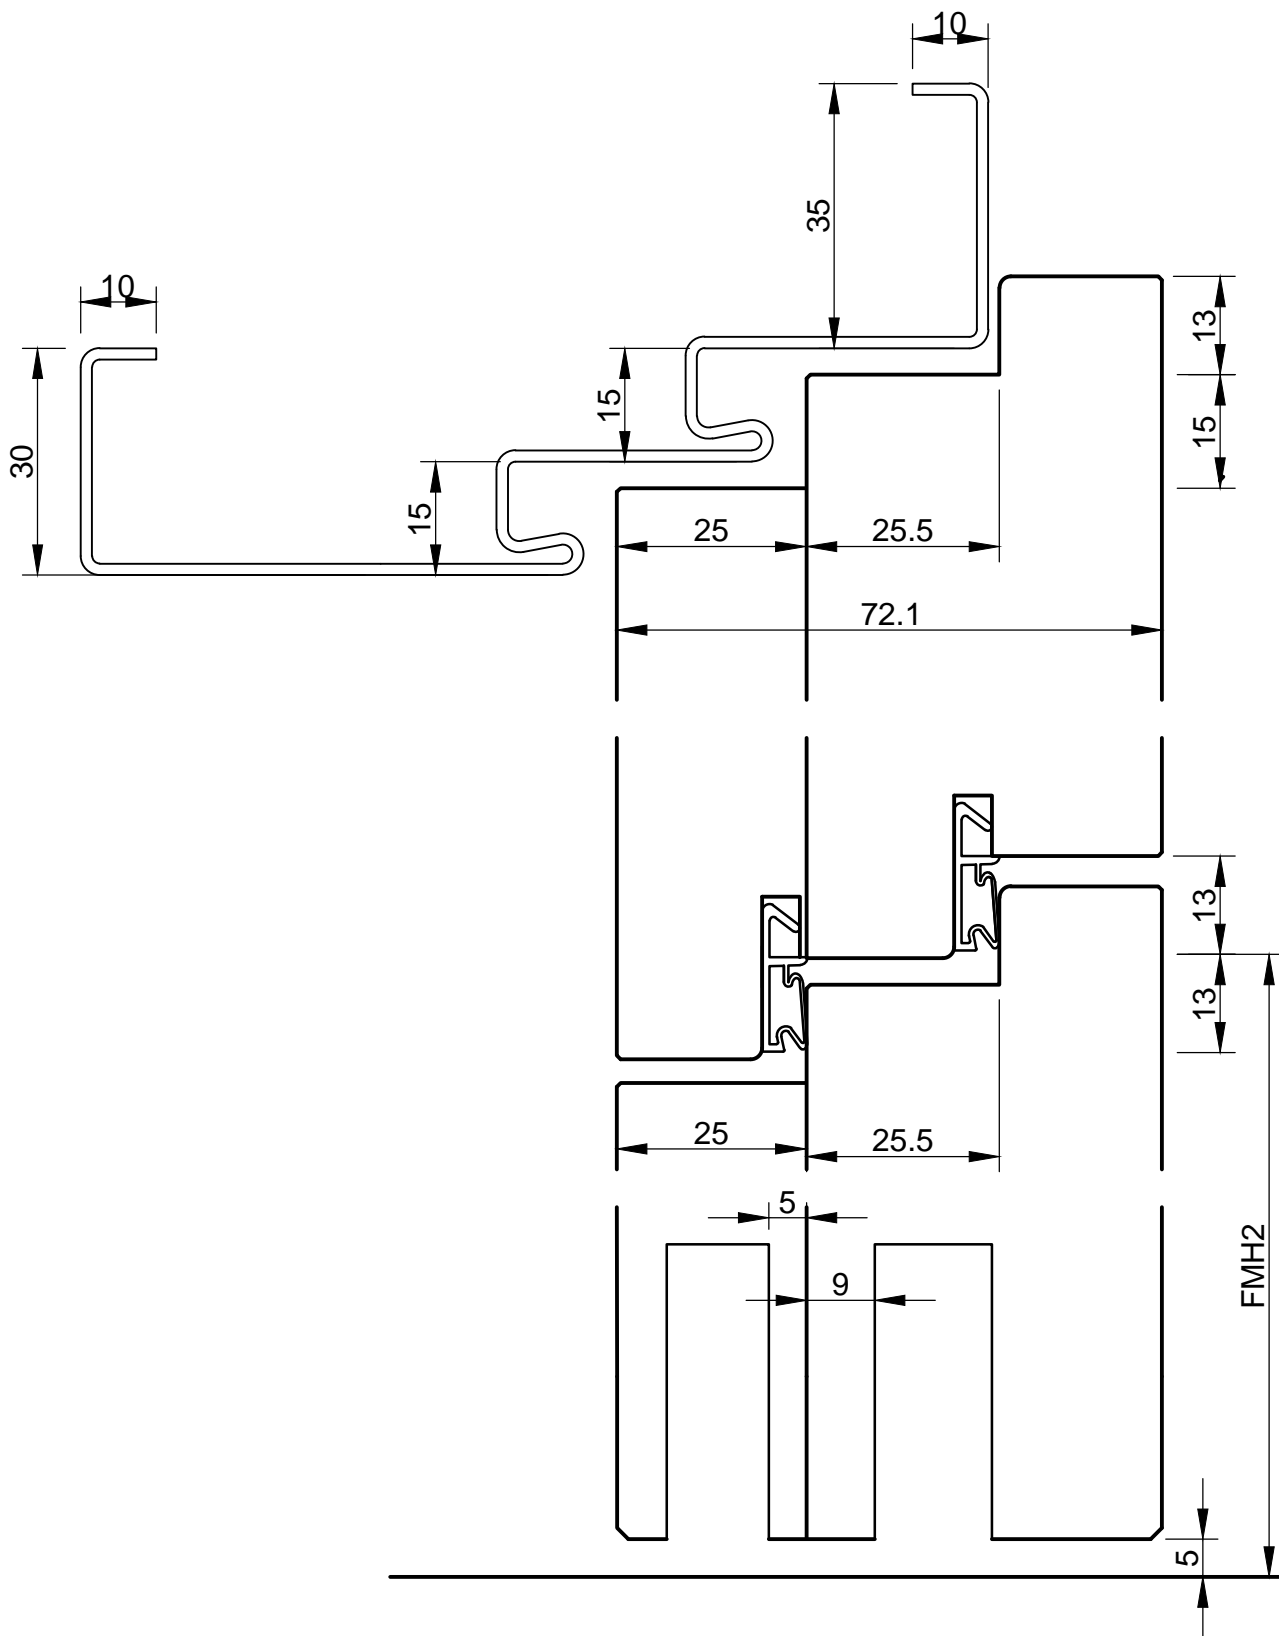

-все размеры в мм
 -размеры, указанные в скобках, являются альтернативным вариантом
 -толщина дверного полотна указана приблизительно и варьируется в зависимости от поверхности

Projekt	RS-4-S-ПТВ_42 Двойной фальц	
Объект-№	Системный чертёж	Register 4.2
Detail	Вертикальный разрез	Index 4.2_5
Gezeichnet	Masstab 1:1	Datum 02.2014
MD		

