


Ohne unsere Genehmigung darf diese Zeichnung weder kopiert noch an Dritten weitergegeben werden

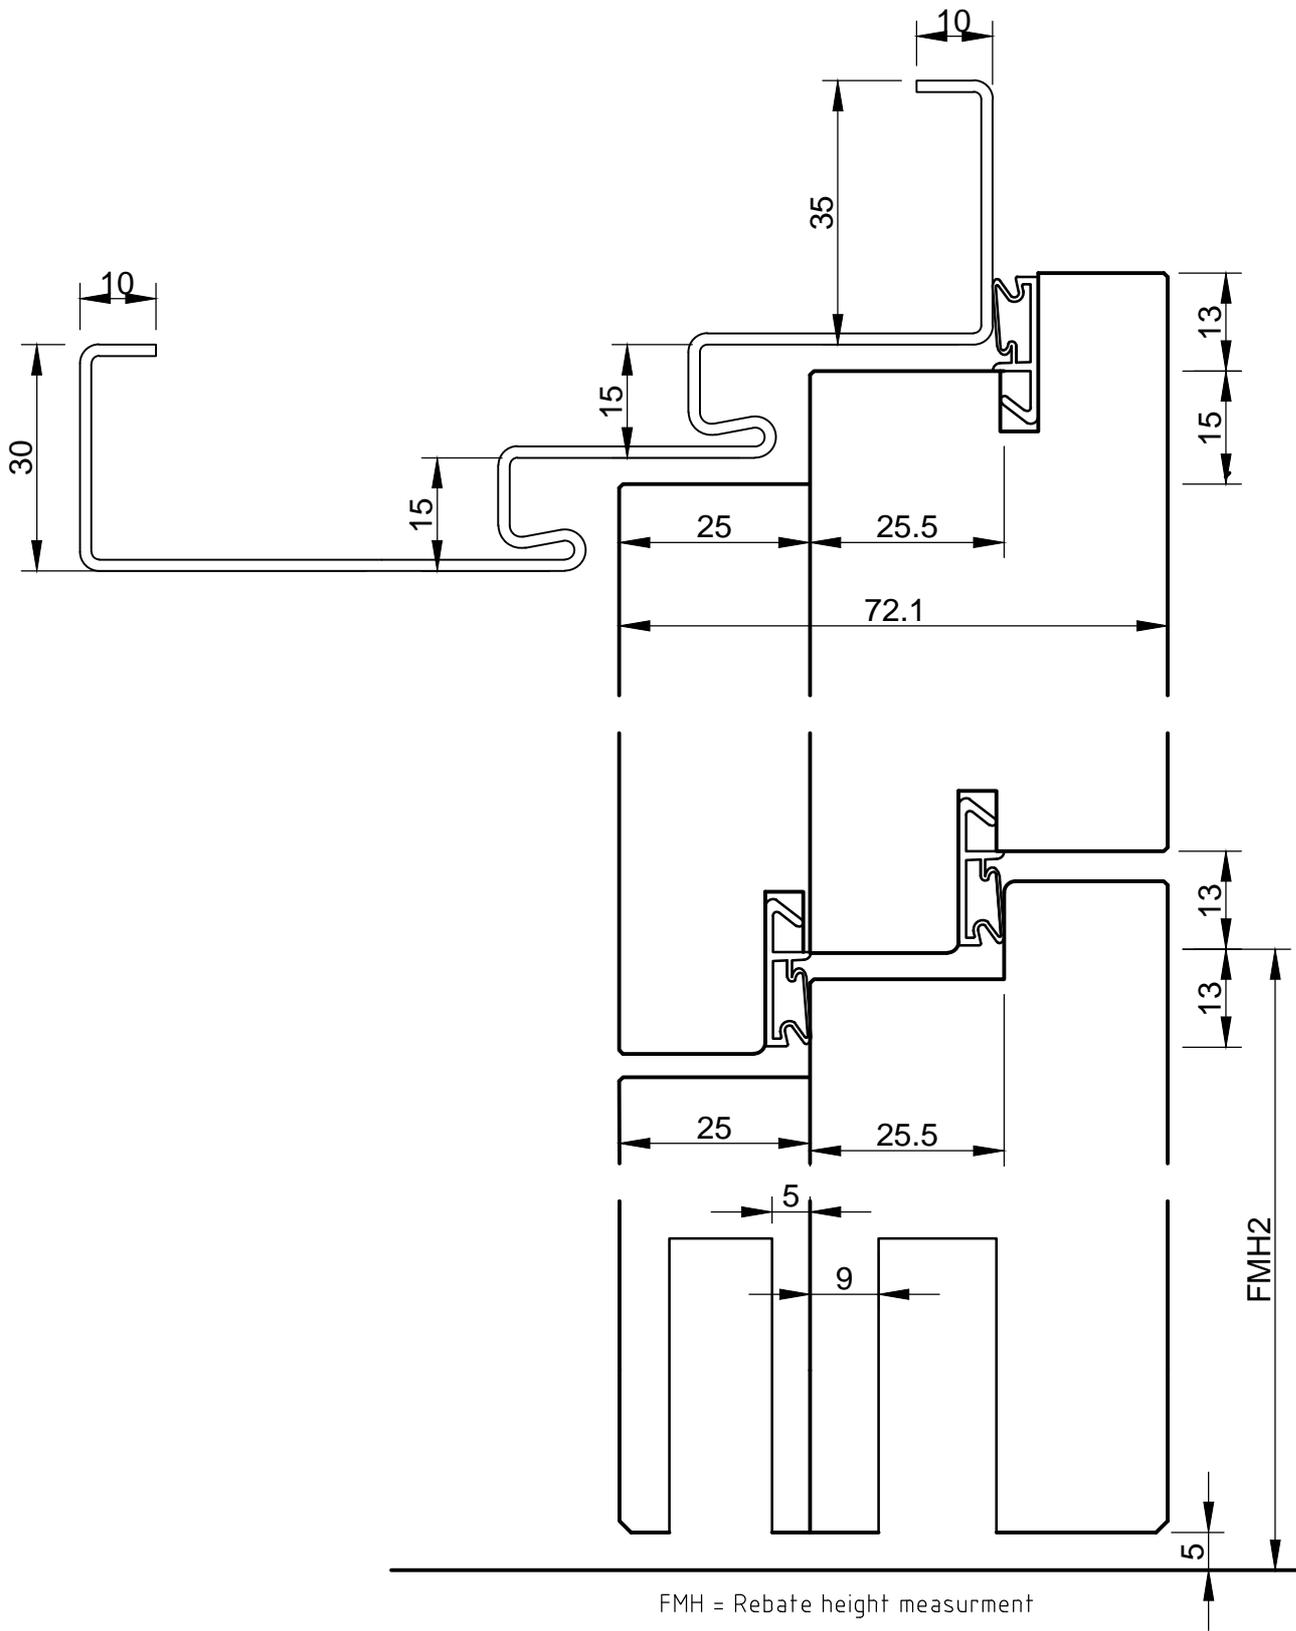

-All dimensions in mm
 -Dimensions in brackets also possible
 -Door thickness values are estimates and depend on the surface type

Projekt	RS-4-S-DTB_48 Double rebate	
Objekt-NR.	System drawing	Register 4.2
Detail	Vertikal section	Index 4.2.7
Gezeichnet	Masstab 1:1	Datum 02.2014
MD		

