


Ohne unsere Genehmigung darf diese Zeichnung weder kopiert noch an Dritten weitergegeben werden

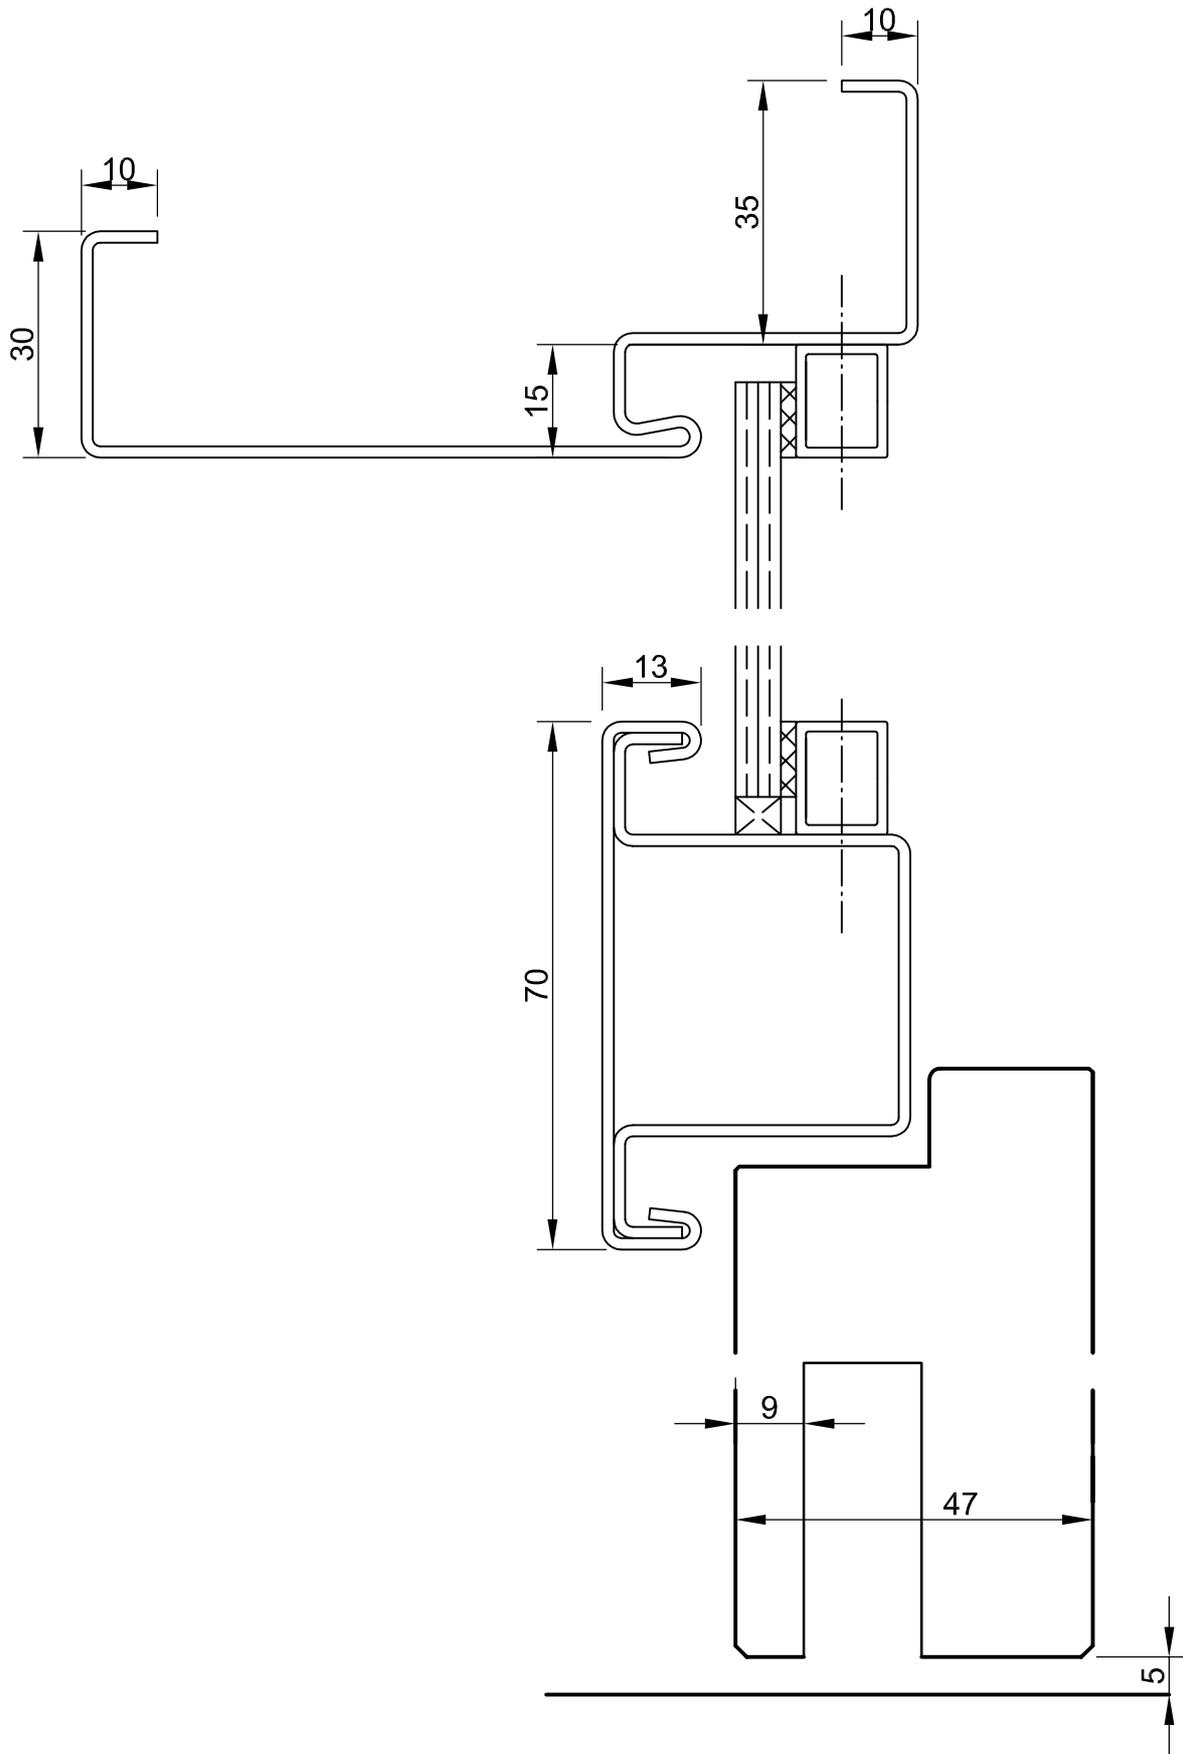

-alle Maße in mm  
 -Klammermaße sind als Alternative möglich  
 -Türstärken sind ca. Maße und variieren je nach Oberfläche

|            |                           |                              |
|------------|---------------------------|------------------------------|
| Projekt    | RS-4-S-DTG-37 Einfachfalz |                              |
| Objekt-NR. | Systemzeichnung           | Register 4.3                 |
| Detail     | Schnitt Vertikal          | Index 4.3_3                  |
| Gezeichnet | MD                        | Masstab 1:1<br>Datum 02.2014 |

