


Ohne unsere Genehmigung darf diese Zeichnung weder kopiert noch an Dritten weitergegeben werden

-All dimensions in mm
 -Dimensions in brackets also possible
 -Door thickness values are estimates and depend on the surface type

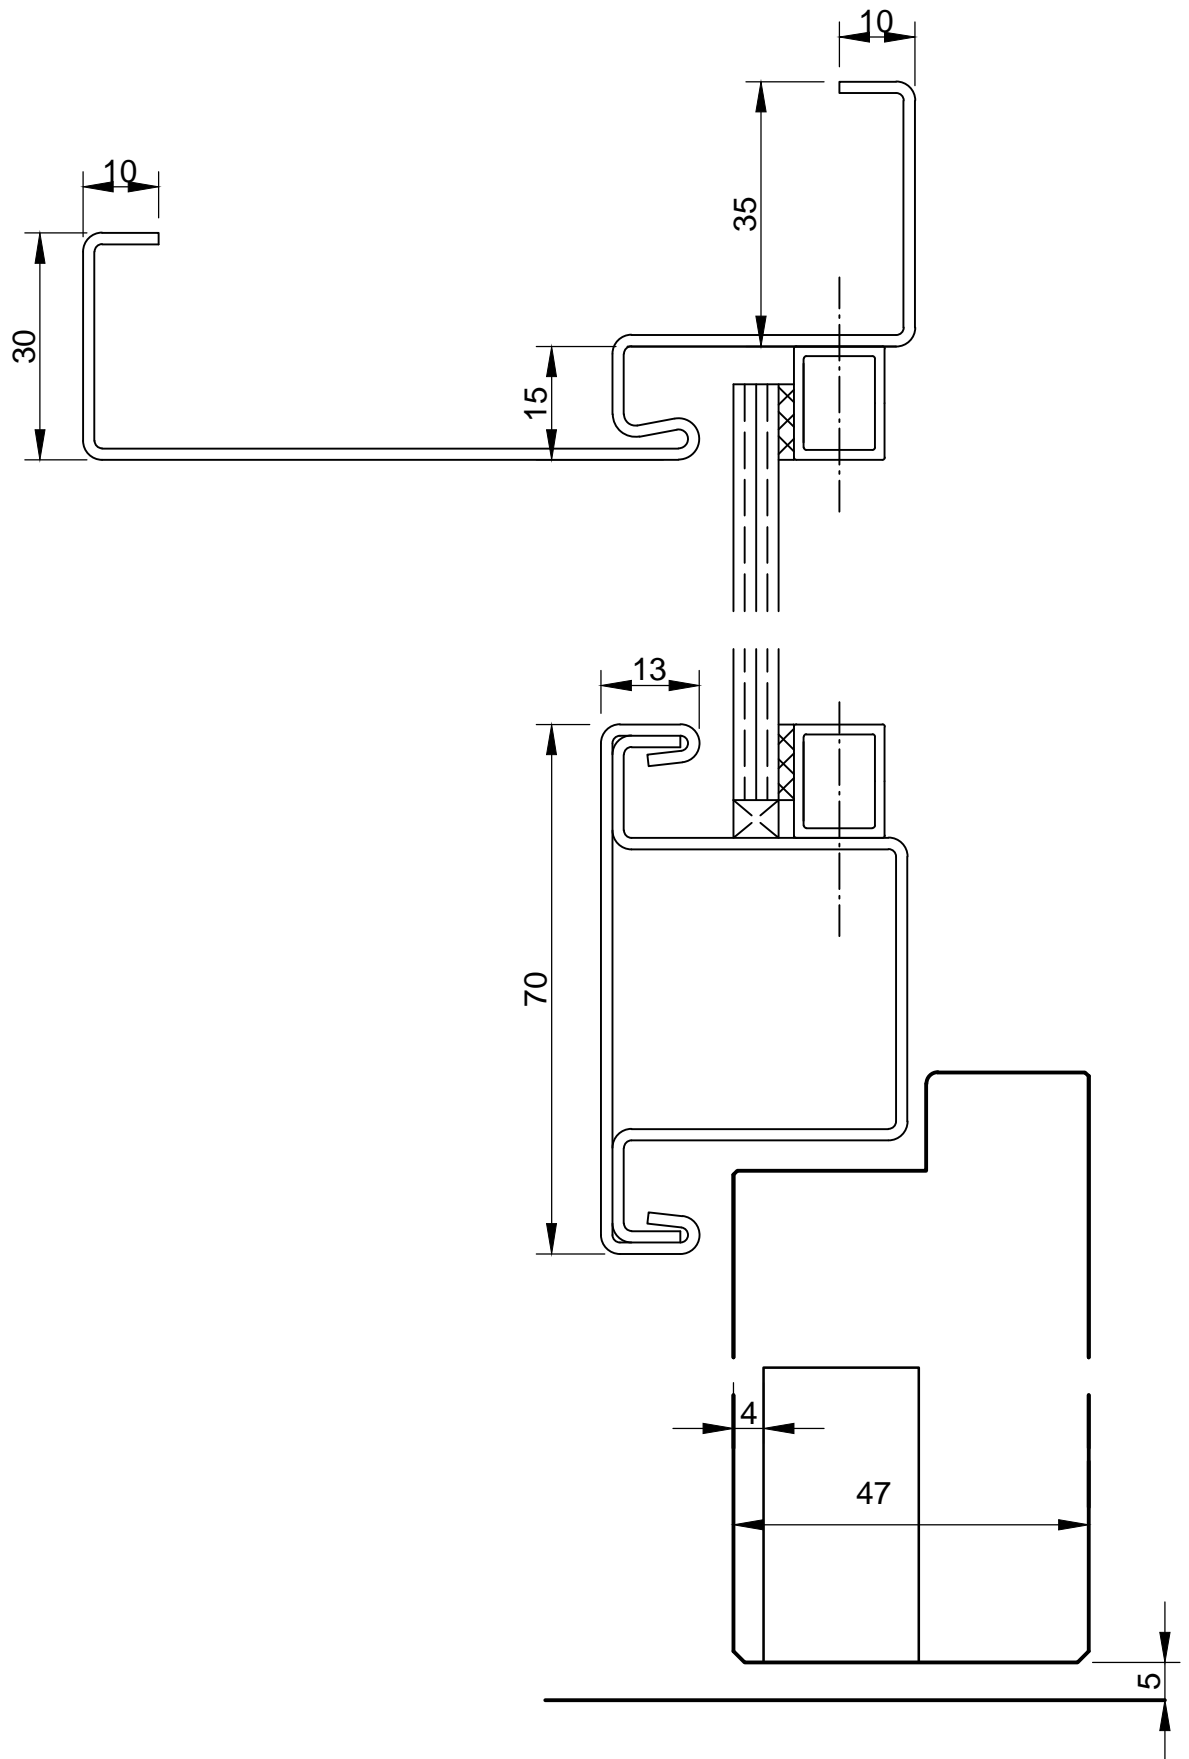

Projekt	RS-4/2-S-OTG-32 Single rebate	
Objekt-NR.	System drawing	Register 5.3
Detail	Vertikal section	Index 5.3.1
Gezeichnet	Masstab	Datum
MD	1:1	02.2014

