


Ohne unsere Genehmigung darf diese Zeichnung weder kopiert noch an Dritten weitergegeben werden

-All dimensions in mm  
 -Dimensions in brackets also possible  
 -Door thickness values are estimates and depend on the surface type

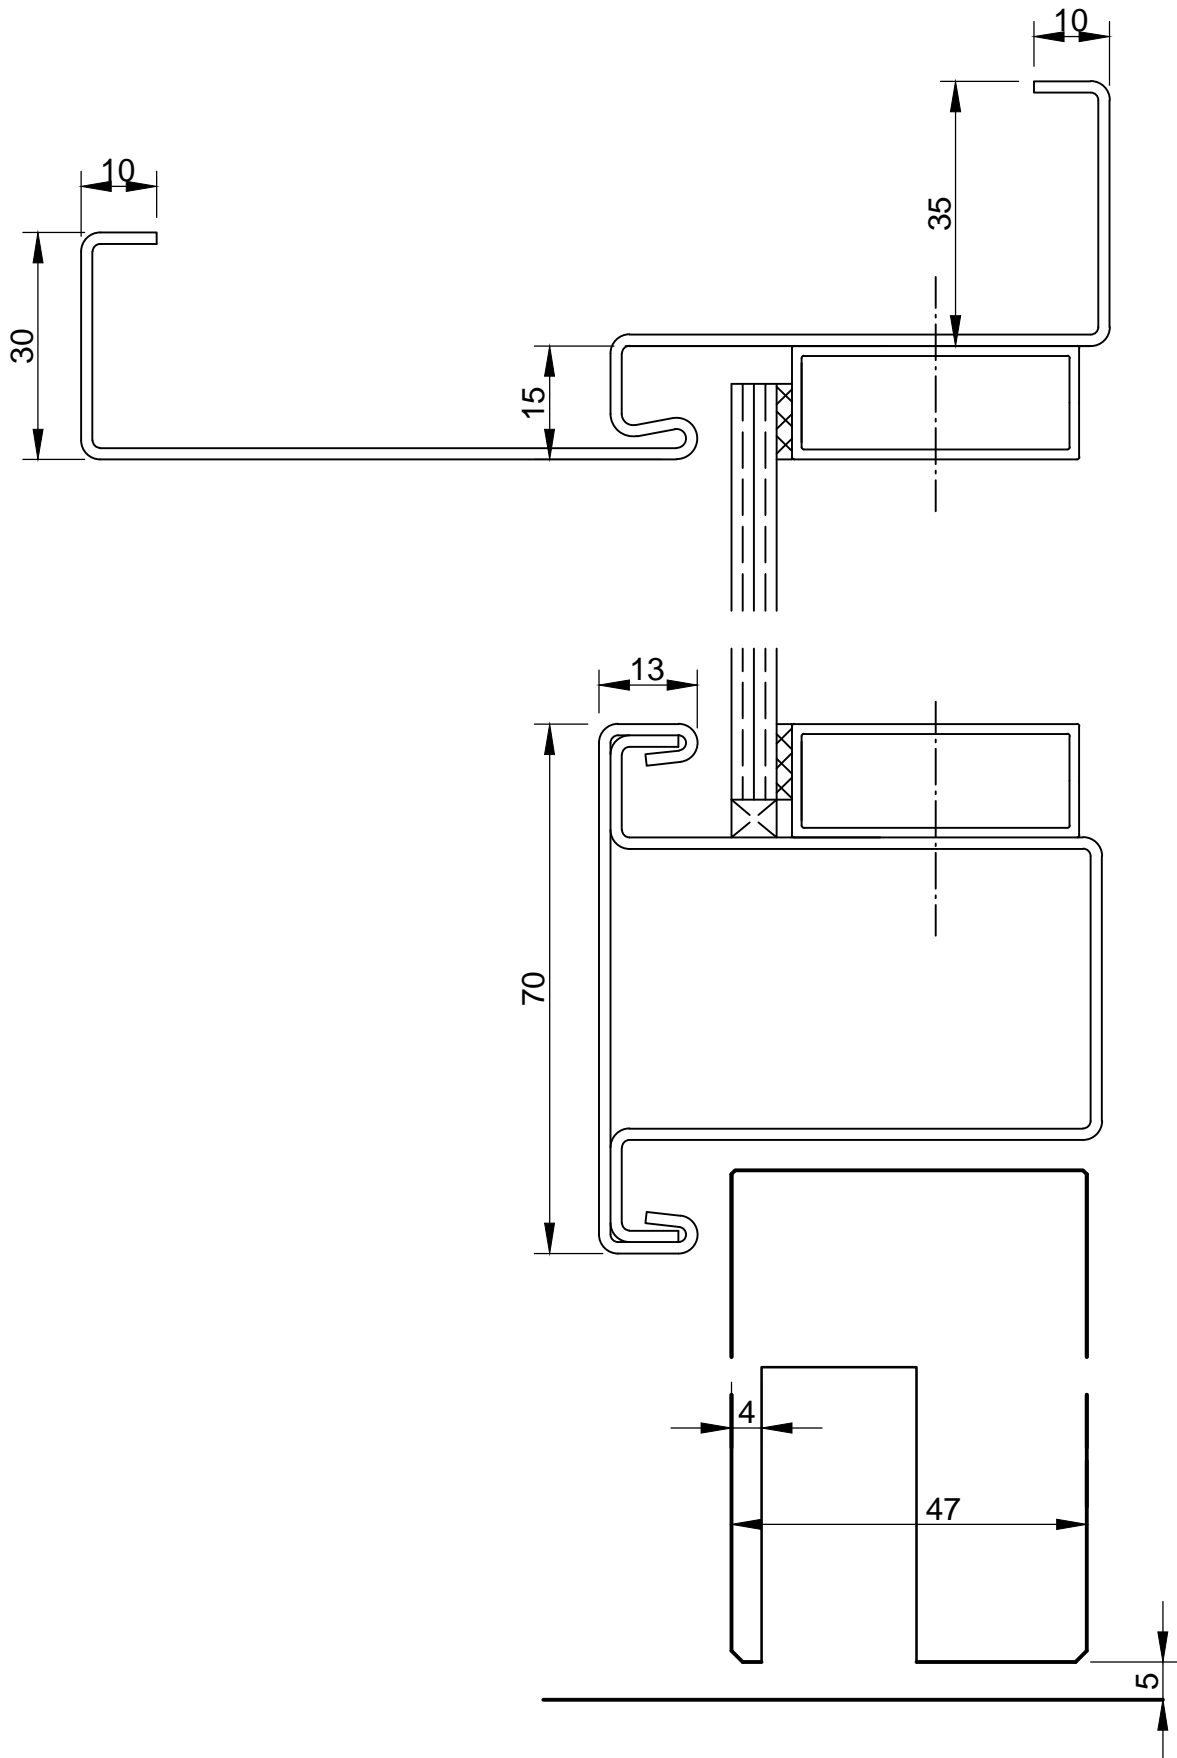

Projekt	RS-4/2-S-DTG-37 Unrebated	
Objekt-NR.	System drawing	Register 5.3
Detail	Vertikal section	Index 5.3.4
Gezeichnet	Masstab	Datum
MD	1:1	02.2014

