


Ohne unsere Genehmigung darf diese Zeichnung weder kopiert noch an Dritten weitergegeben werden

-alle Maße in mm
-Klammermaße sind als Alternative möglich
-Türstärken sind ca. Maße und variieren je nach Oberfläche

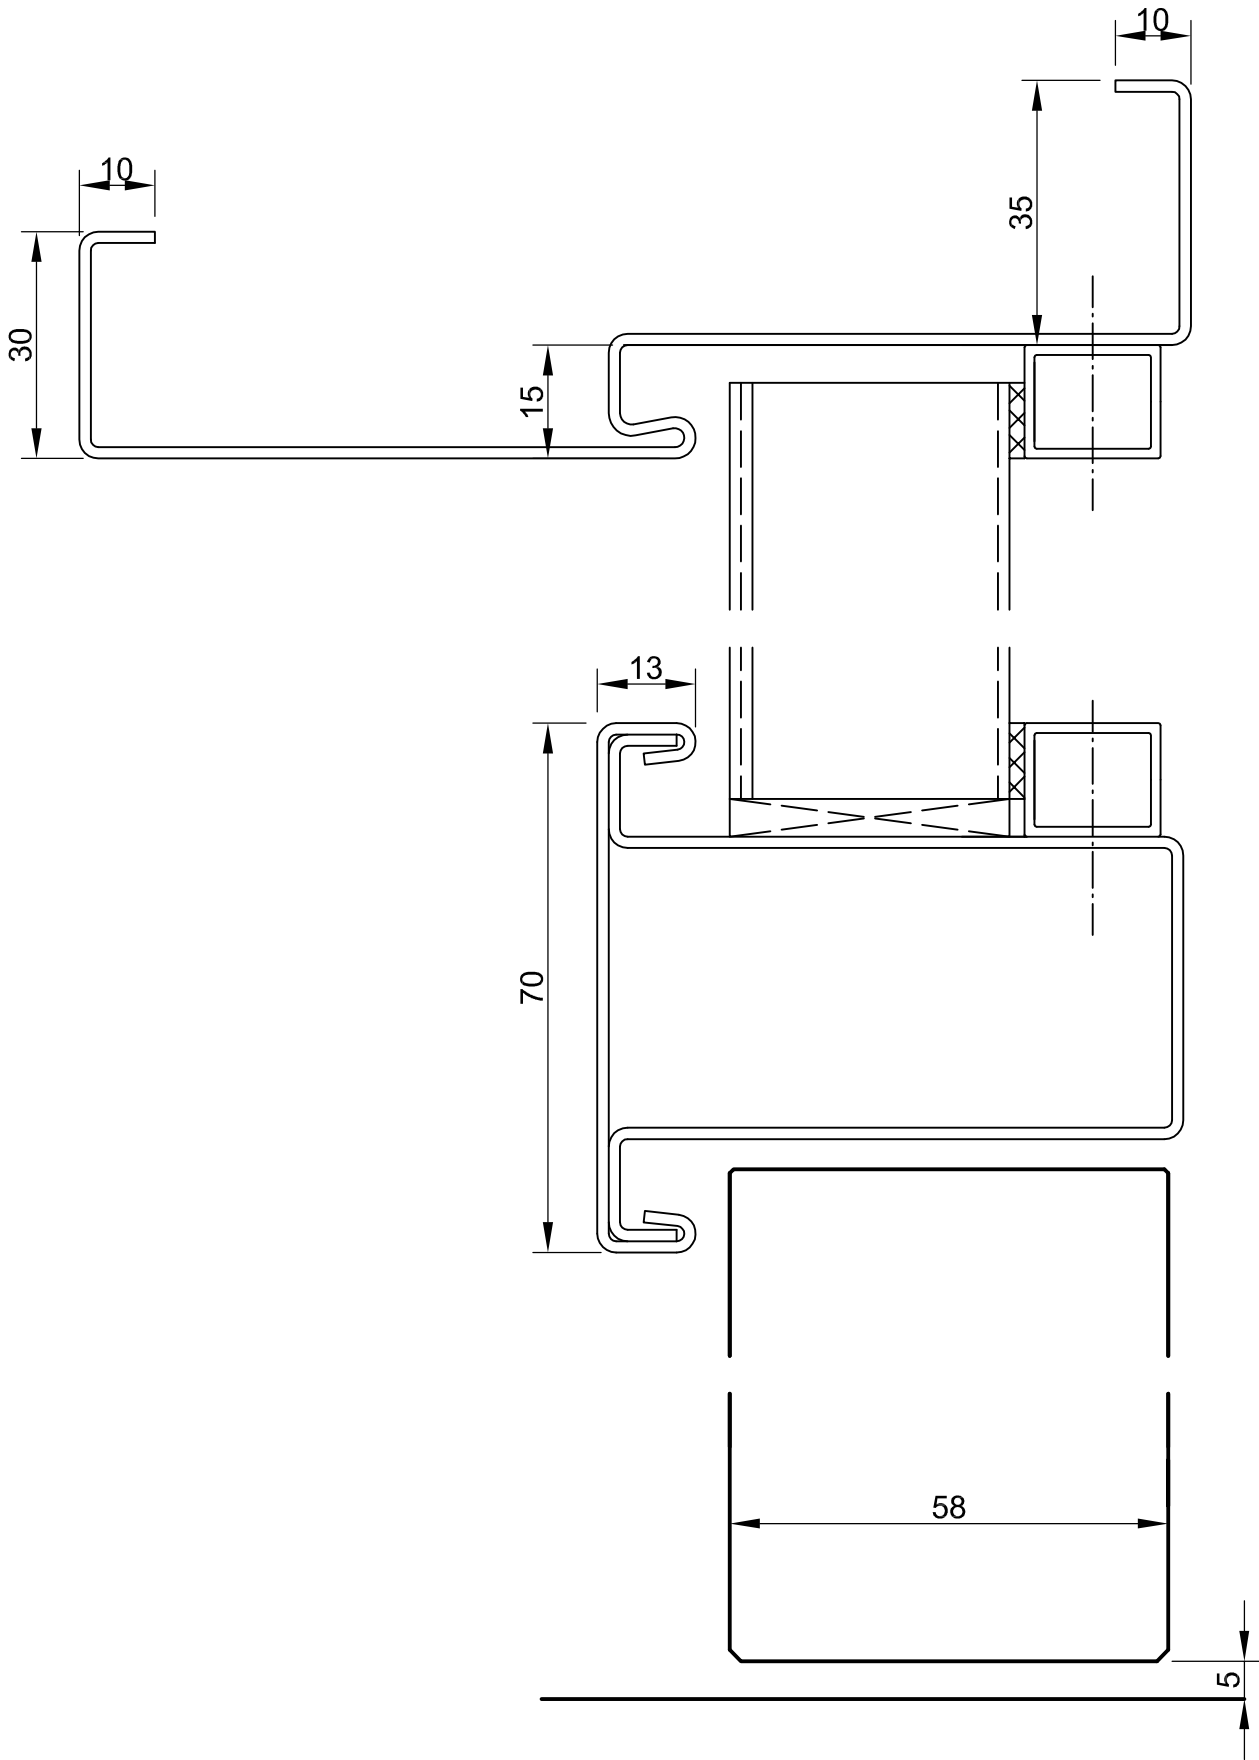

Projekt	T-90-1 FH-90-S-DTG stumpf	
Objekt-NR.	Systemzeichnung	Register 6.3
Detail	Schnitt Vertikal	Index 6.3_2
Gezeichnet	Masstab 1:1	Datum 02.2014
MD		

