


Ohne unsere Genehmigung darf diese Zeichnung weder kopiert noch an Dritten weitergegeben werden

-все размеры в мм  
-размеры, указанные в скобках, являются альтернативным вариантом  
-толщина дверного полотна указана приблизительно и варьируется в зависимости от поверхности

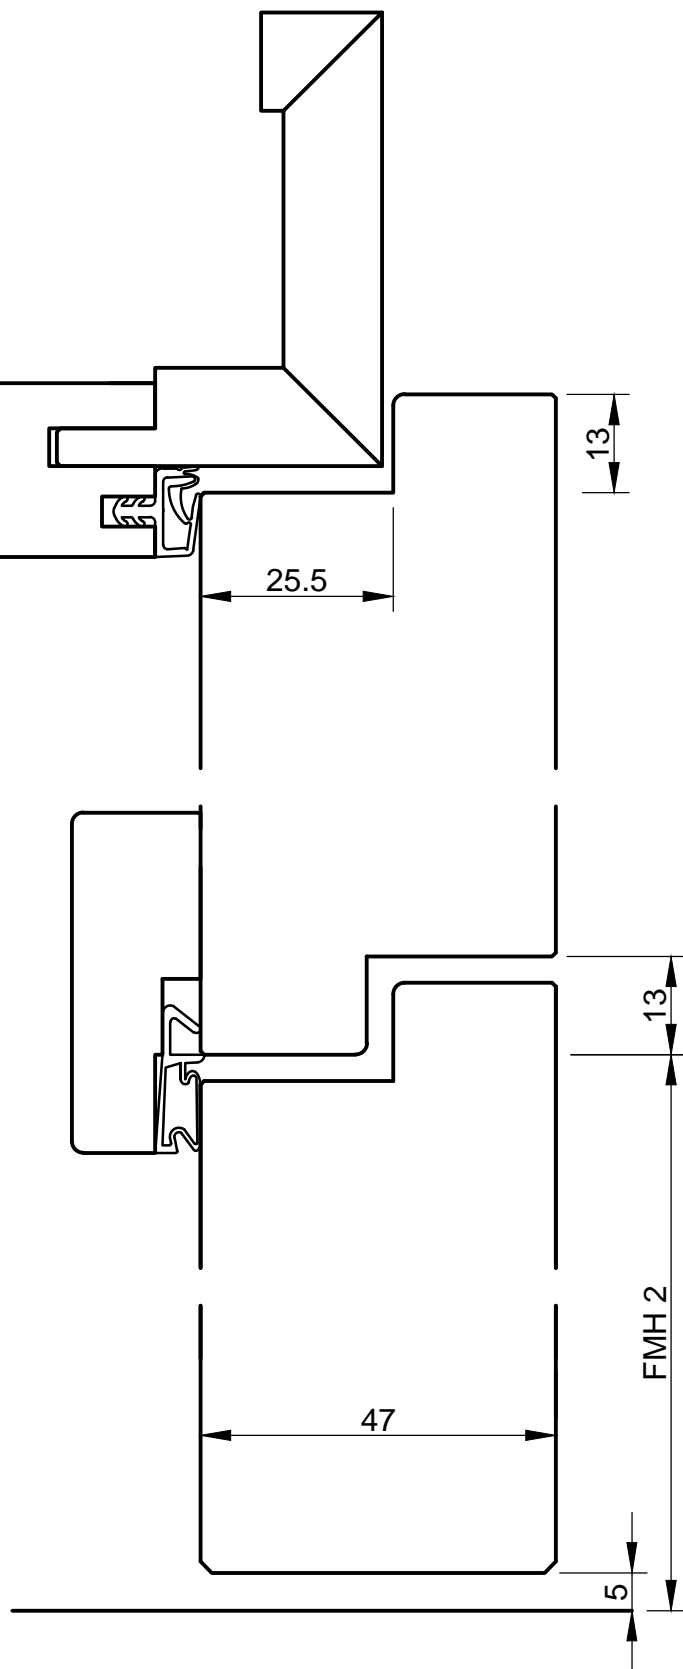

Projekt	Т-30-1 FH-4-H-ПТВ с фальцем	
Объект-№	Системный чертёж	Register 8.2
Detail	Вертикальный разрез	Index 8.2.1
Gezeichnet	Masstab	Datum
MD	1:1	02.2014

BERTSCH