


Ohne unsere Genehmigung darf diese Zeichnung weder
kopiert noch an Dritten weitergegeben werden

- All dimensions in mm
- Dimensions in brackets also possible
- Door thickness values are estimates and depend on the surface type

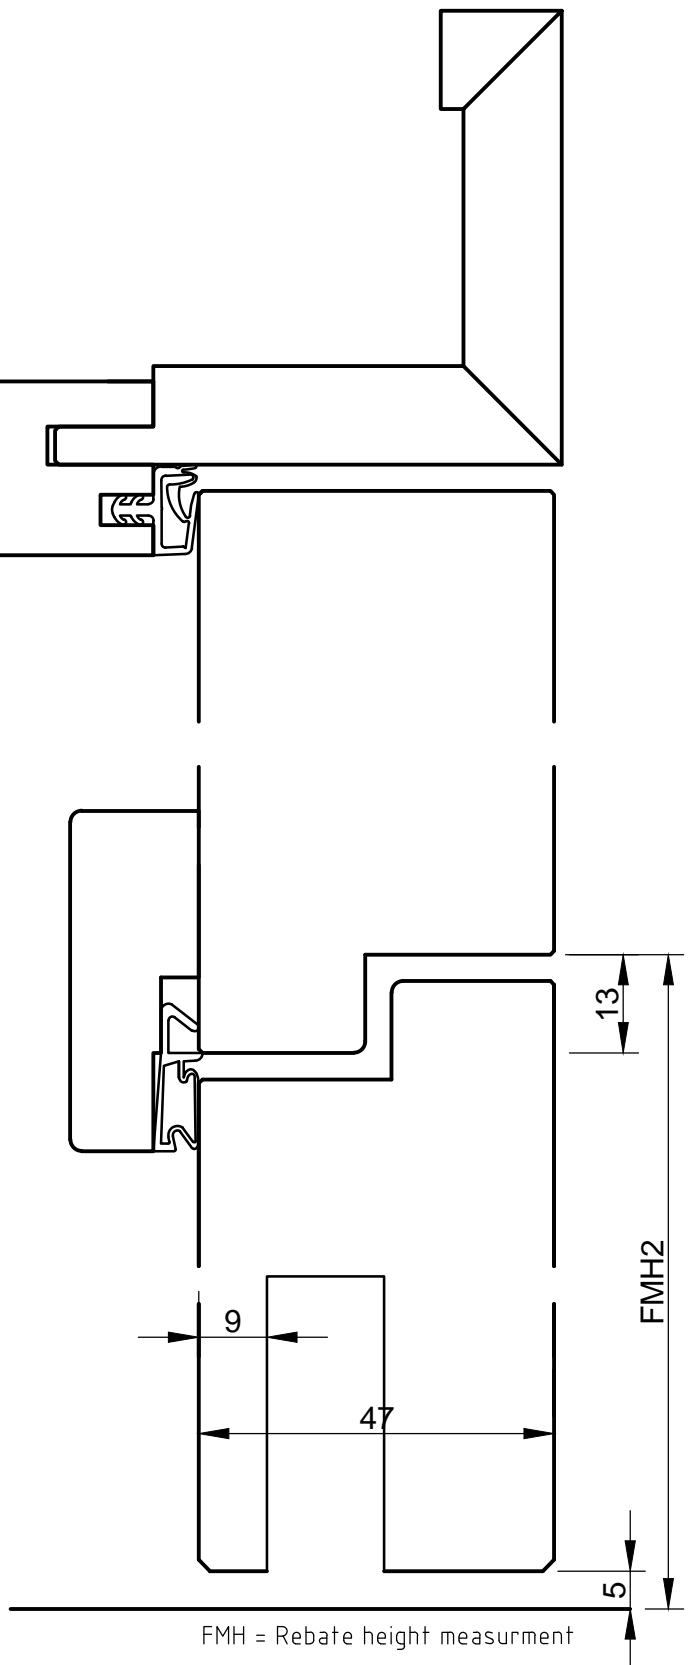

Projekt T-30-1 FH-4-H-OTB-37 Unrebated		
Objekt-NR.	System drawing	Register 8.2
Detail	Schnitt Vertikal	Index 8.2_4
Gezeichnet MD	Masstab 1:1	Datum 02.2014

BERTSCH