


Ohne unsere Genehmigung darf diese Zeichnung weder kopiert noch an Dritten weitergegeben werden

-все размеры в мм
 -размеры, указанные в скобках, являются альтернативным вариантом
 -толщина дверного полотна указана приблизительно и варьируется в зависимости от поверхности

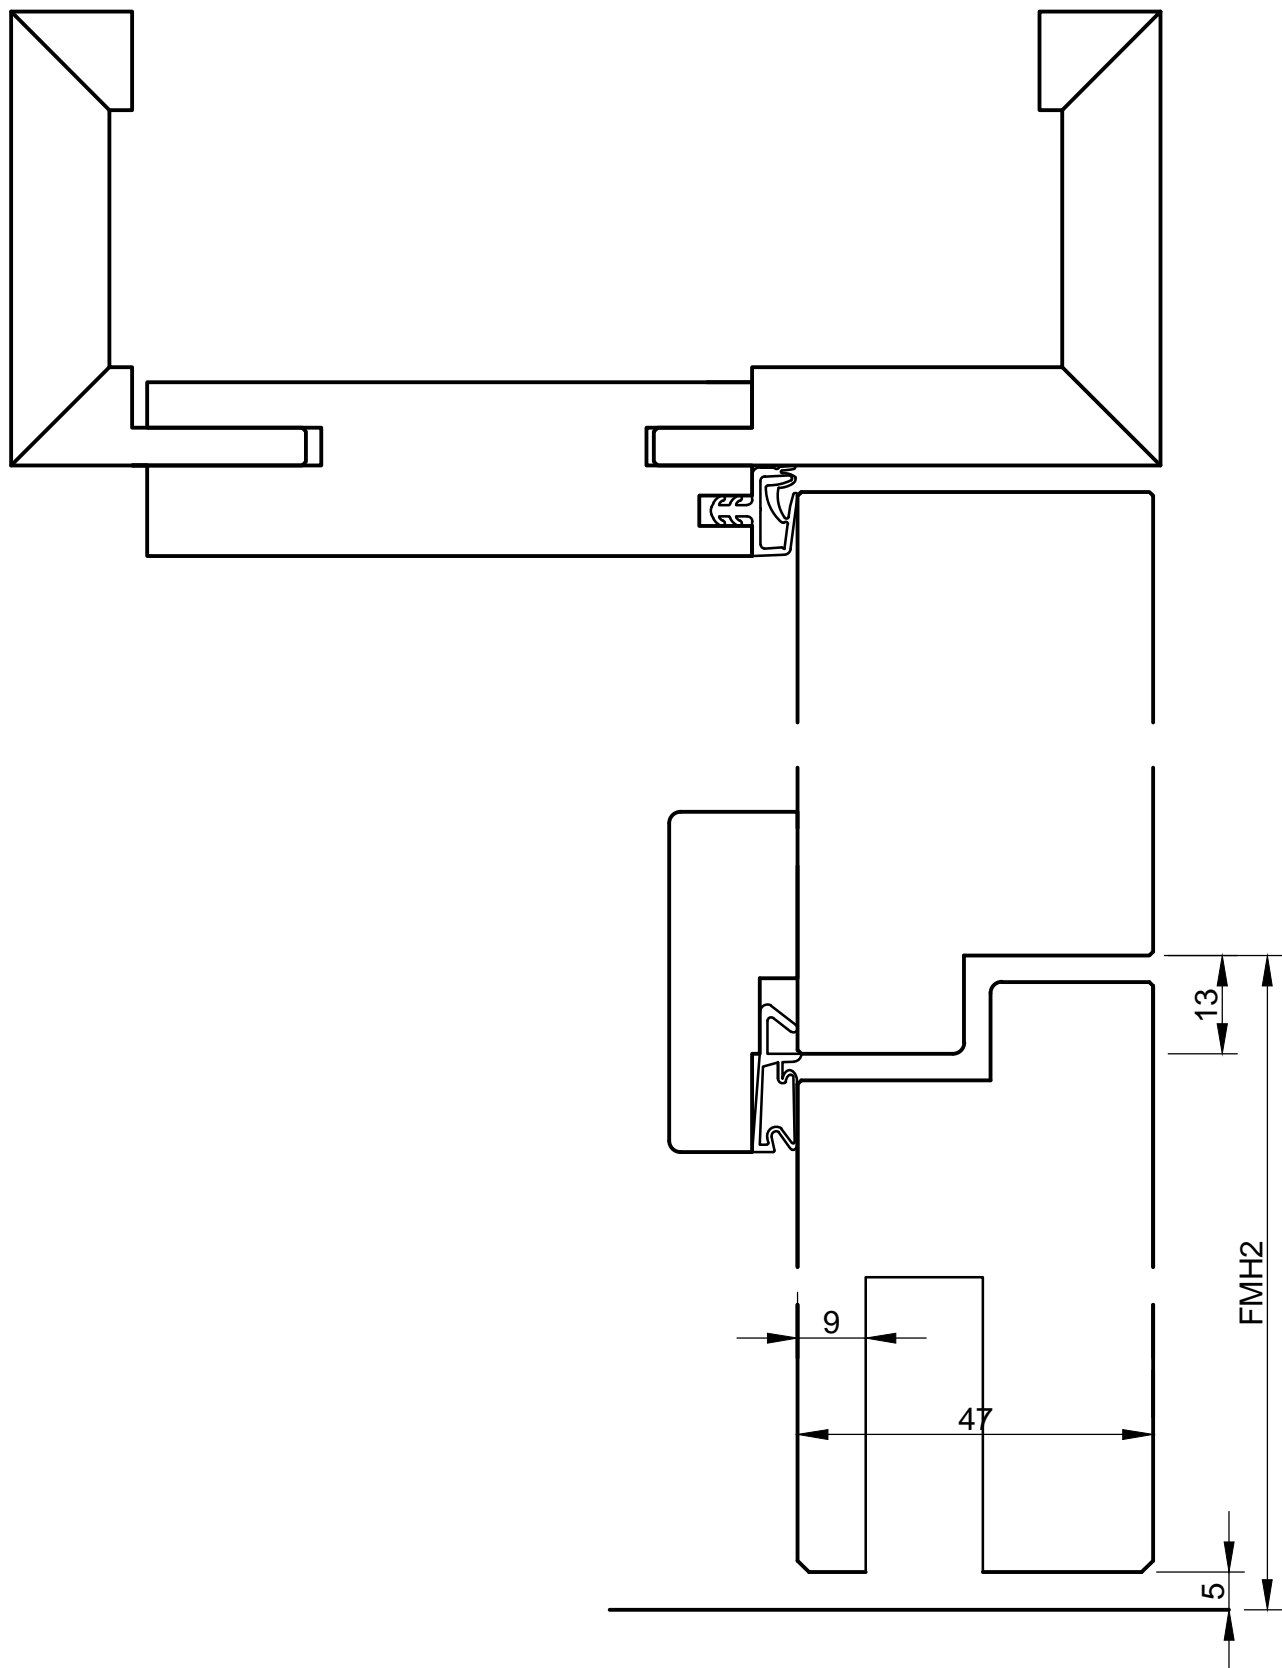

Projekt RS-4-H-ПТВ-32 без фальца		
Objekt-NR.	Register 10.2	
Detail	Вертикальный разрез	Index 10.2_2
Gezeichnet	Masstab 1:1	Datum 02.2014
MD		

