


Ohne unsere Genehmigung darf diese Zeichnung weder kopiert noch an Dritten weitergegeben werden

-All dimensions in mm  
 -Dimensions in brackets also possible  
 -Door thickness values are estimates and depend on the surface type

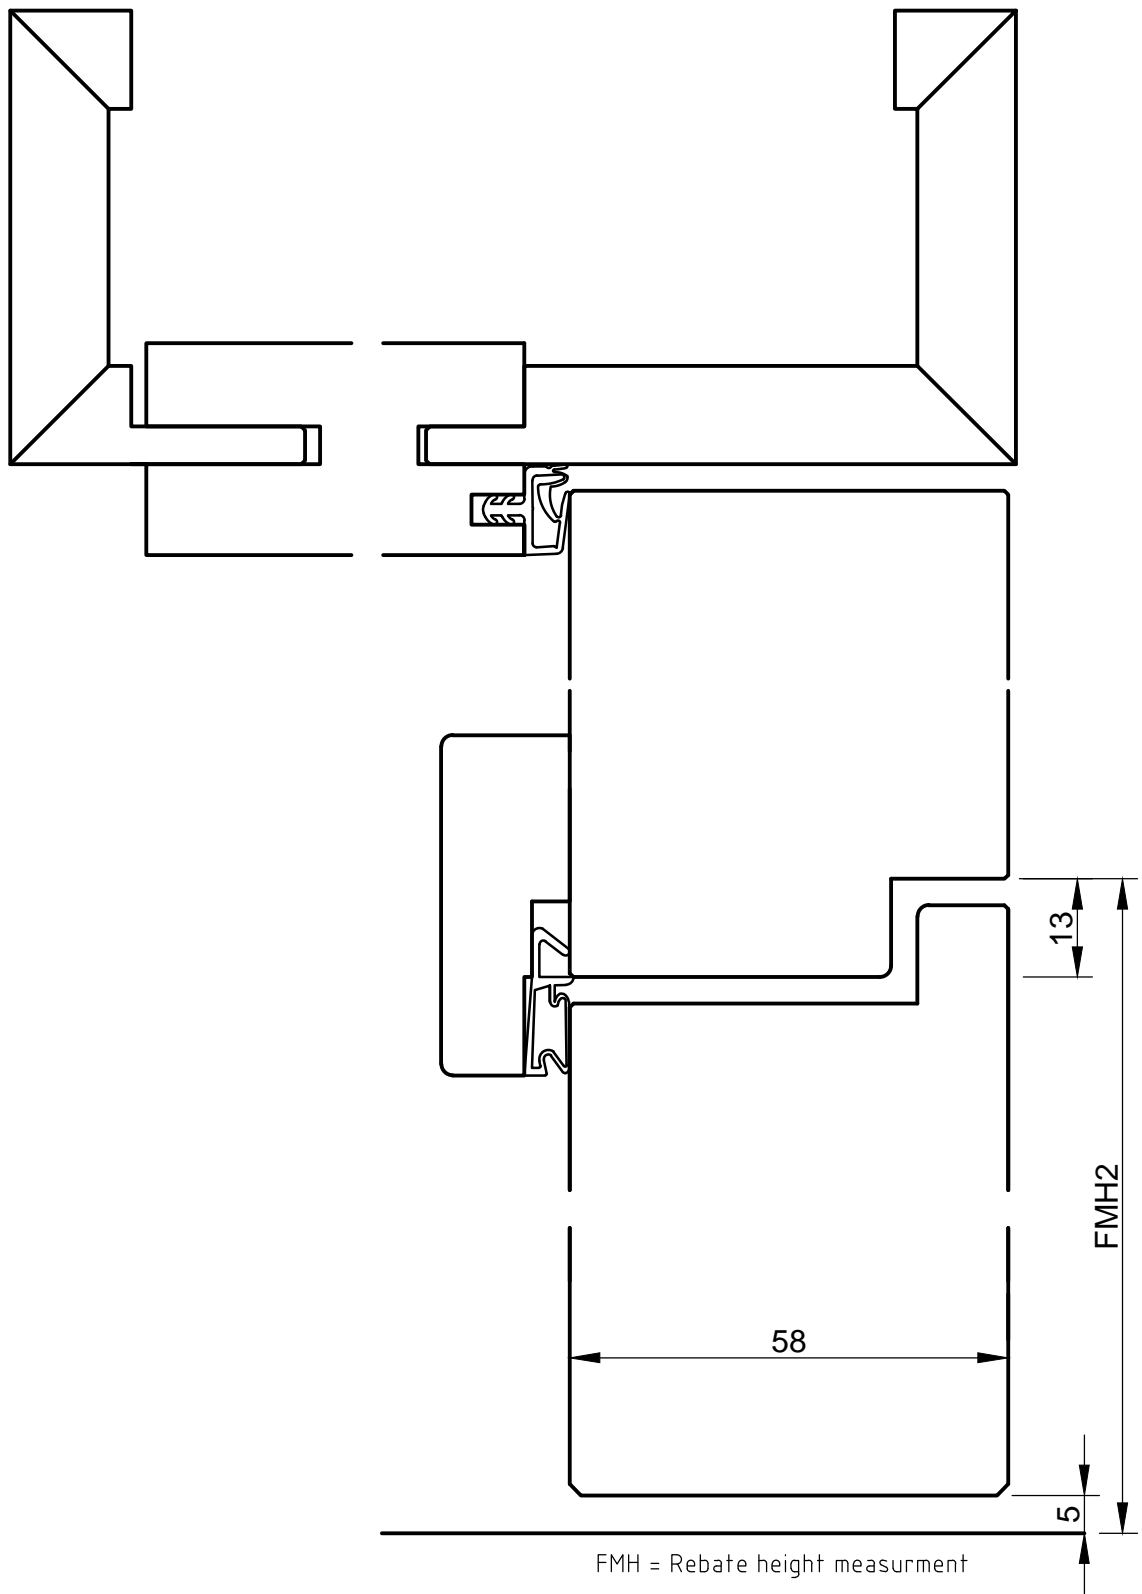

Projekt T90-2 FH-90/2-H-OTB Unrebated		
Objekt-NR.	Register	
System drawing		13.2
Detail	Vertikal section	Index
		13.2_2
Gezeichnet	Masstab	Datum
MD	1:1	02.2014

