


Ohne unsere Genehmigung darf diese Zeichnung weder kopiert noch an Dritten weitergegeben werden

-All dimensions in mm
 -Dimensions in brackets also possible
 -Door thickness values are estimates and depend on the surface type

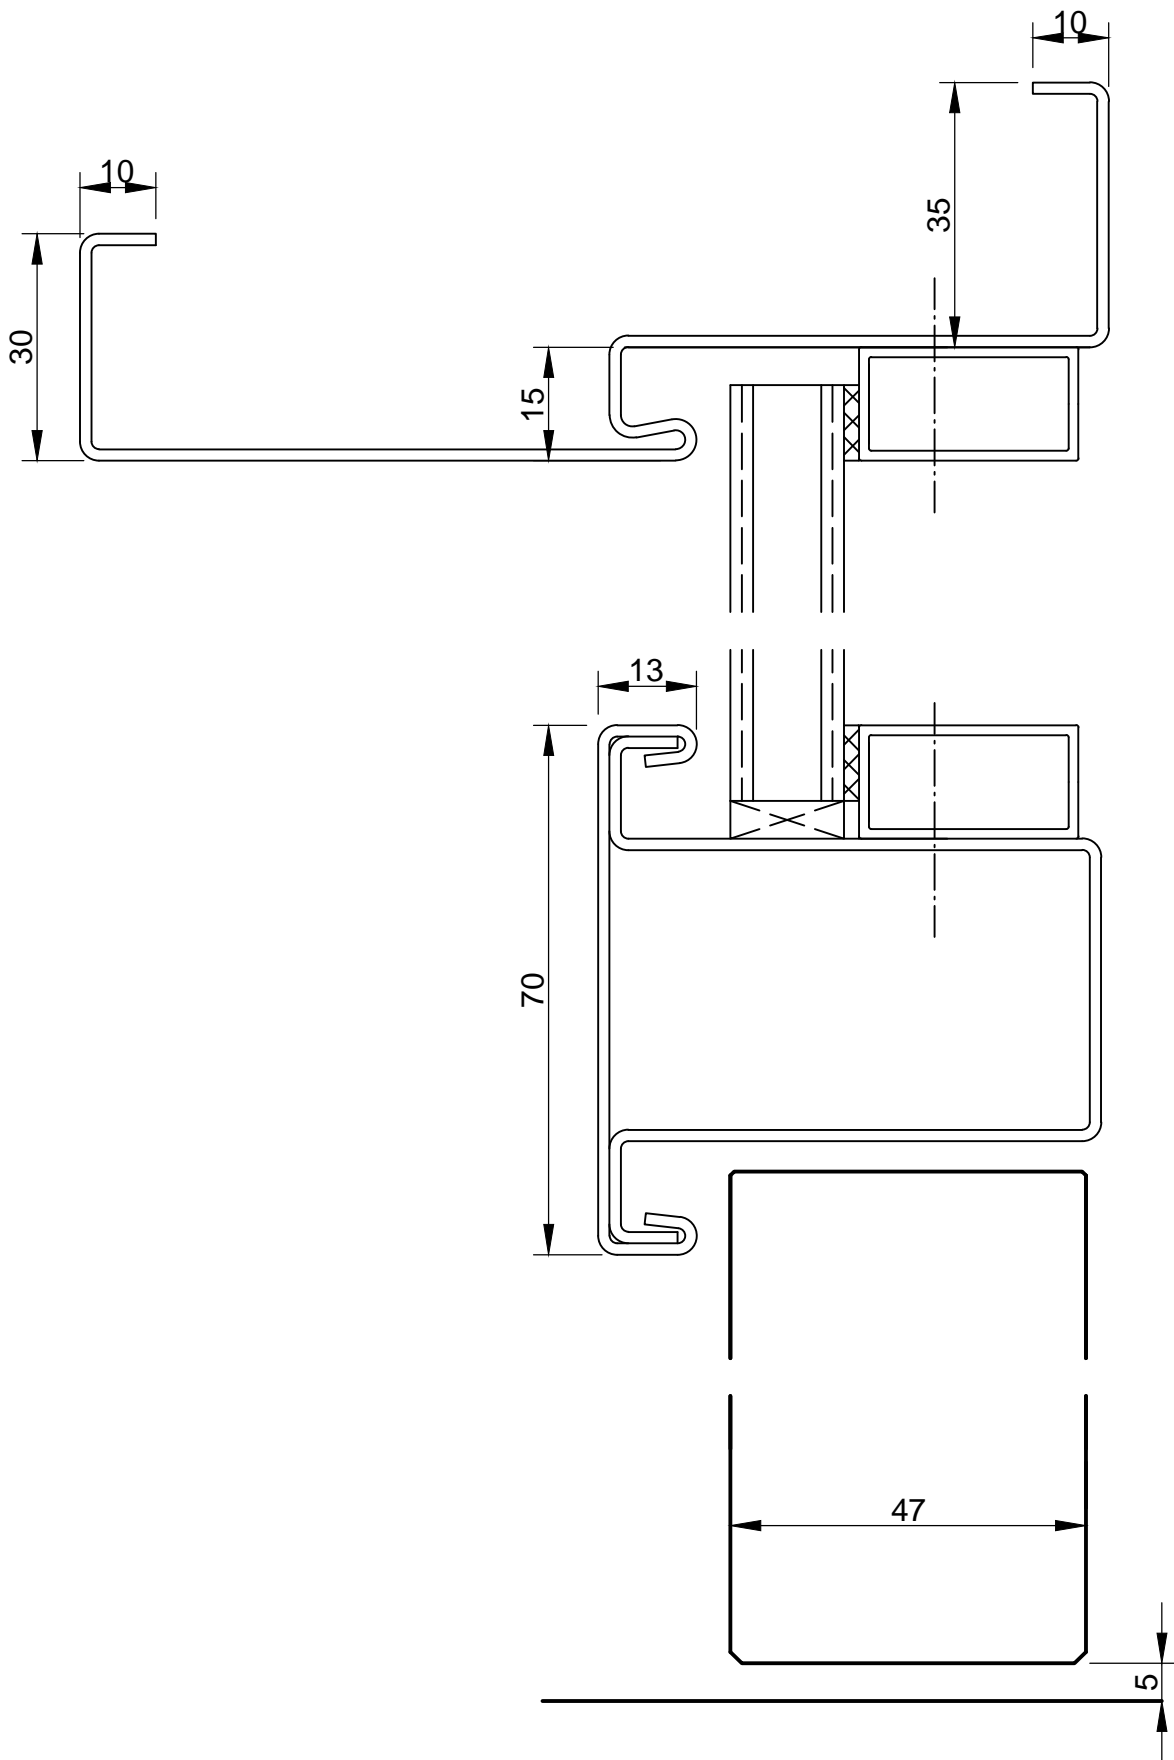

| | | |
|--|-----------------|------------------|
| Projekt T-30-2 FH-4/2-S-DTG Unrebated | | |
| Objekt-NR. System drawing | Register 3.3 | |
| Detail Vertikal section | Index 33_2 | |
| Gezeichnet MD | Masstab 1:1 | Datum 02.2014 |

