


Ohne unsere Genehmigung darf diese Zeichnung weder kopiert noch an Dritten weitergegeben werden

-alle Maße in mm
-Klammermaße sind als Alternative möglich
-Türstärken sind ca. Maße und variieren je nach Oberfläche

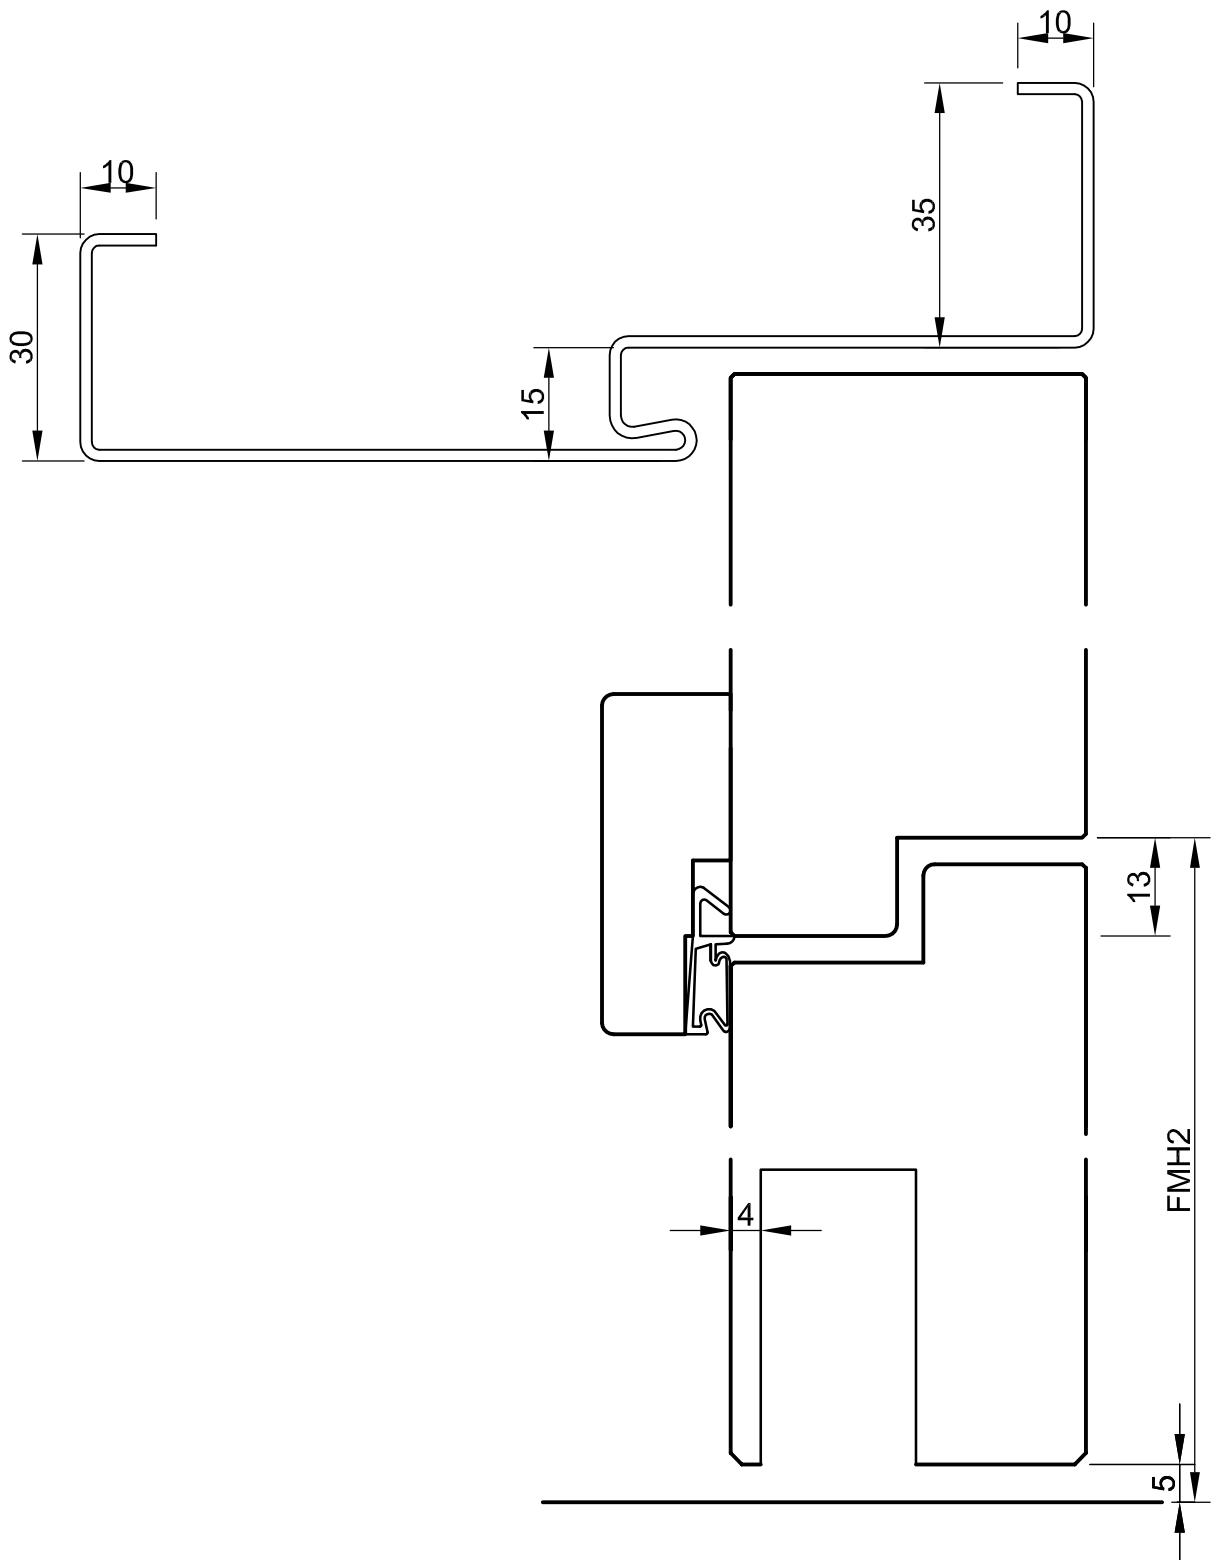

Projekt	RS-4/2-S-DTB-37 stumpf	
Objekt-NR.	Systemzeichnung	Register 52
Detail	Schnitt Vertikal	Index 52_4
Gezeichnet MD	Masstab 1:1	Datum 02.2014

