


Ohne unsere Genehmigung darf diese Zeichnung weder kopiert noch an Dritten weitergegeben werden

-все размеры в мм  
 -размеры, указанные в скобках, являются альтернативным вариантом  
 -толщина дверного полотна указана приблизительно и варьируется в зависимости от поверхности

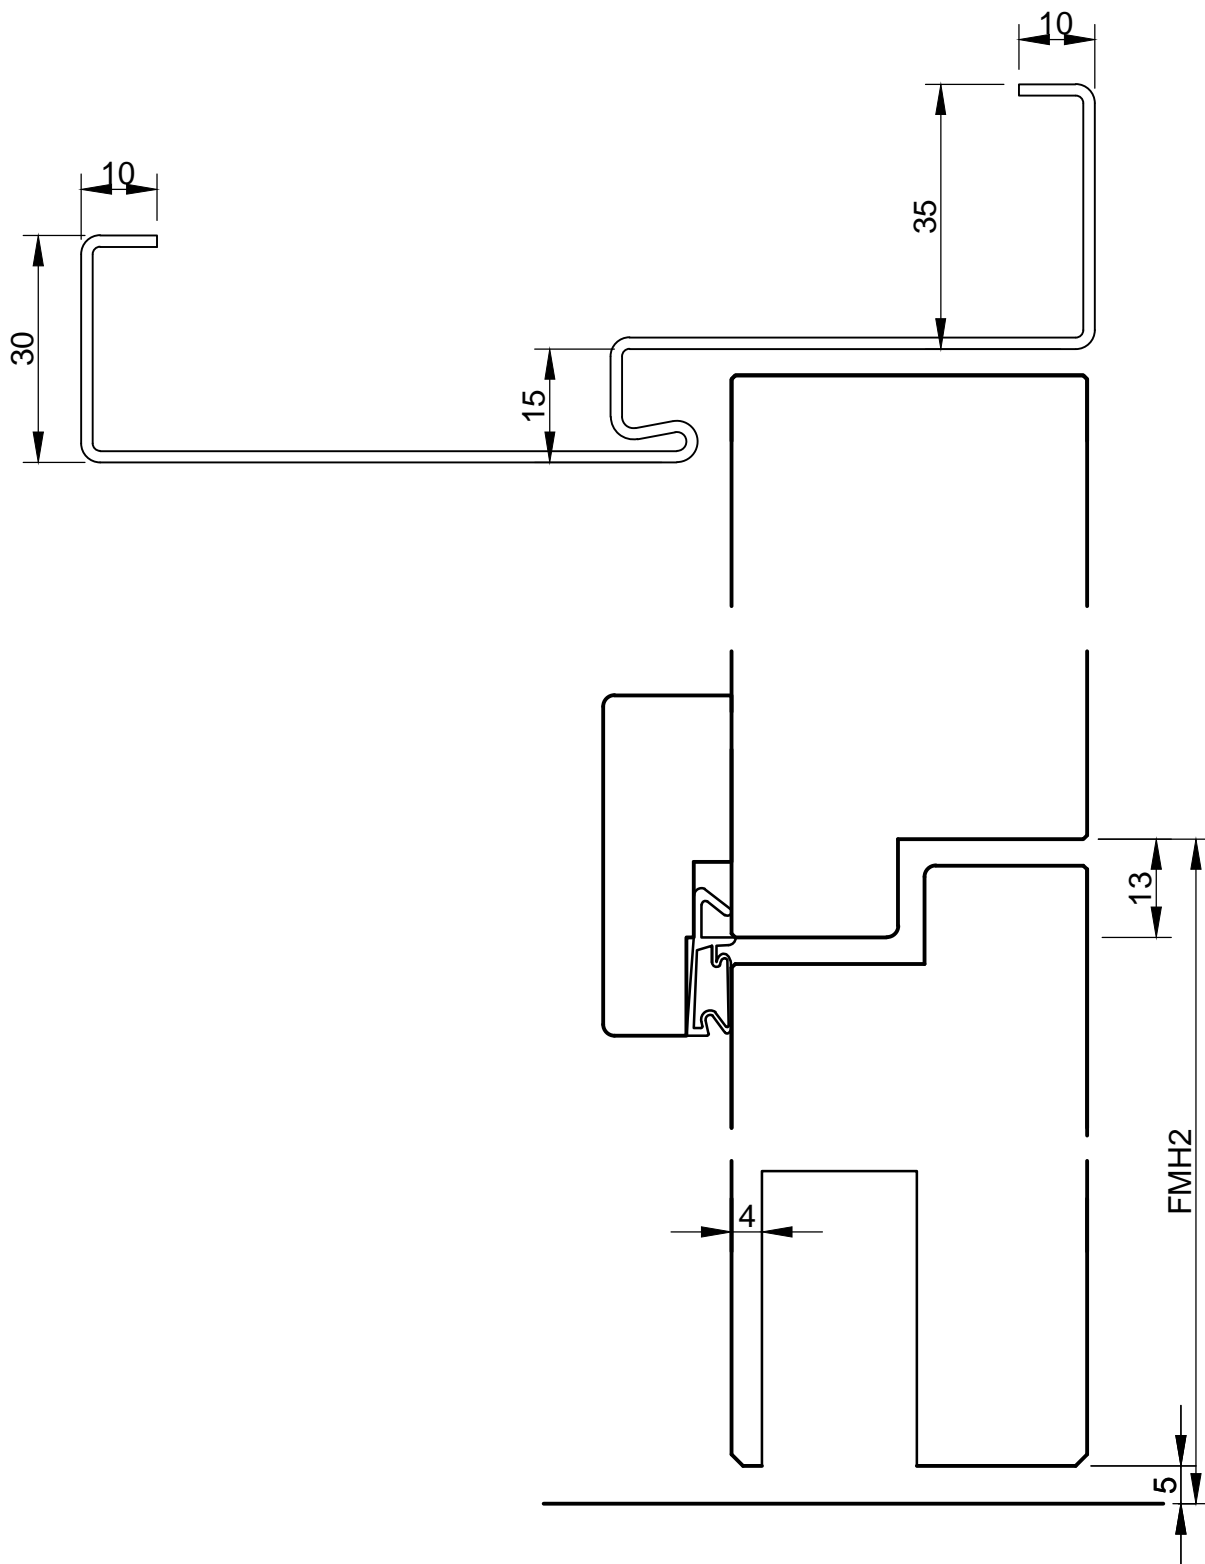

Projekt	RS-4/2-S-ПТВ-37 без фальца	
Objekt-NR.	Системный чертёж	Register 52
Detail	Вертикальный разрез	Index 52_4
Gezeichnet	Masstab	Datum
MD	1:1	02.2014

BERTSCH