


Ohne unsere Genehmigung darf diese Zeichnung weder kopiert noch an Dritten weitergegeben werden

-все размеры в мм
 -размеры, указанные в скобках, являются альтернативным вариантом
 -толщина дверного полотна указана приблизительно и варьируется в зависимости от поверхности

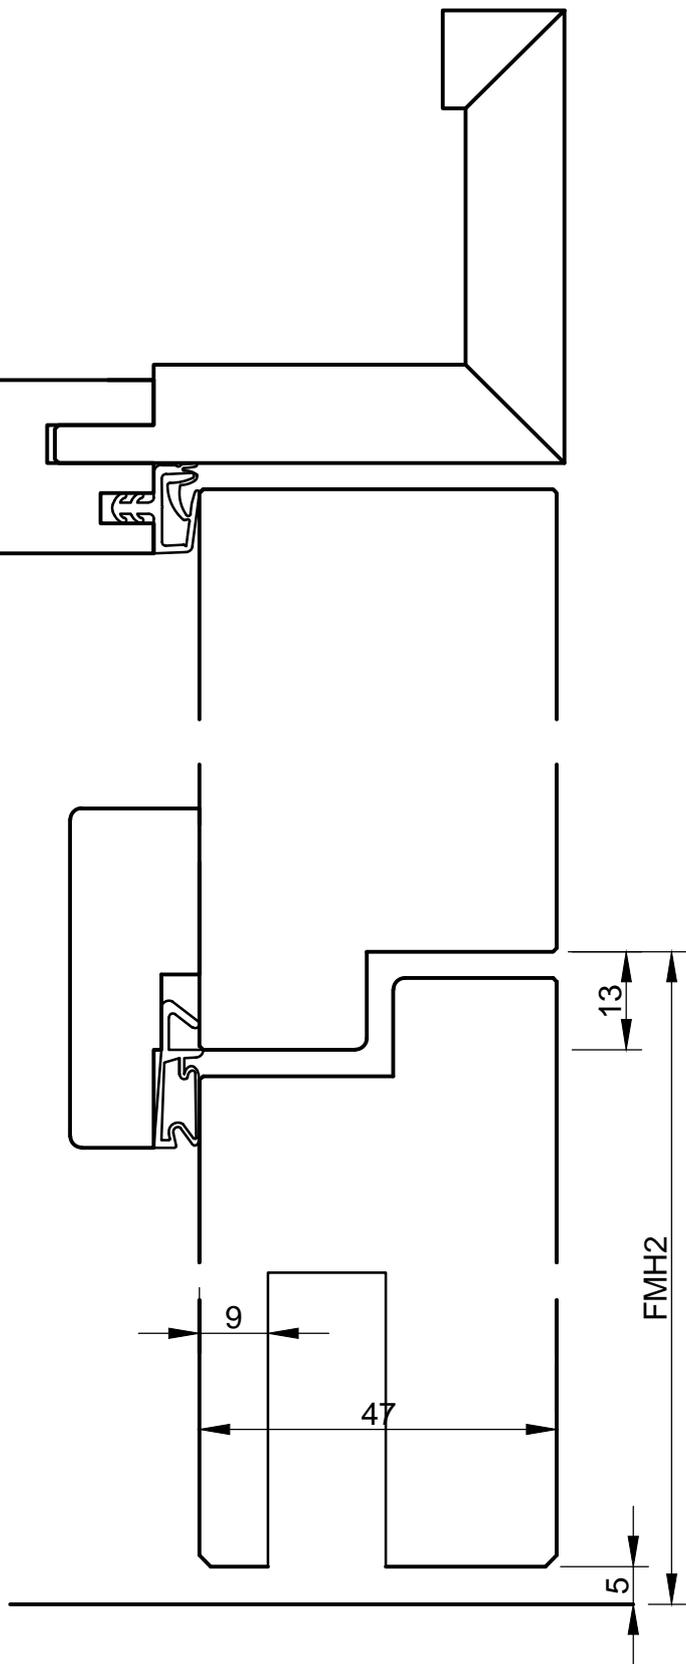

Проект Т-30-1 FH-4-H-ПТВ-37 без фальца		
Объект-№ Системный чертёж	Регистр 8.2	
Detail Вертикальный разрез	Index 8.2_4	
Gezeichnet MD	Масштаб 1:1	Дата 02.2014

