


Ohne unsere Genehmigung darf diese Zeichnung weder kopiert noch an Dritten weitergegeben werden

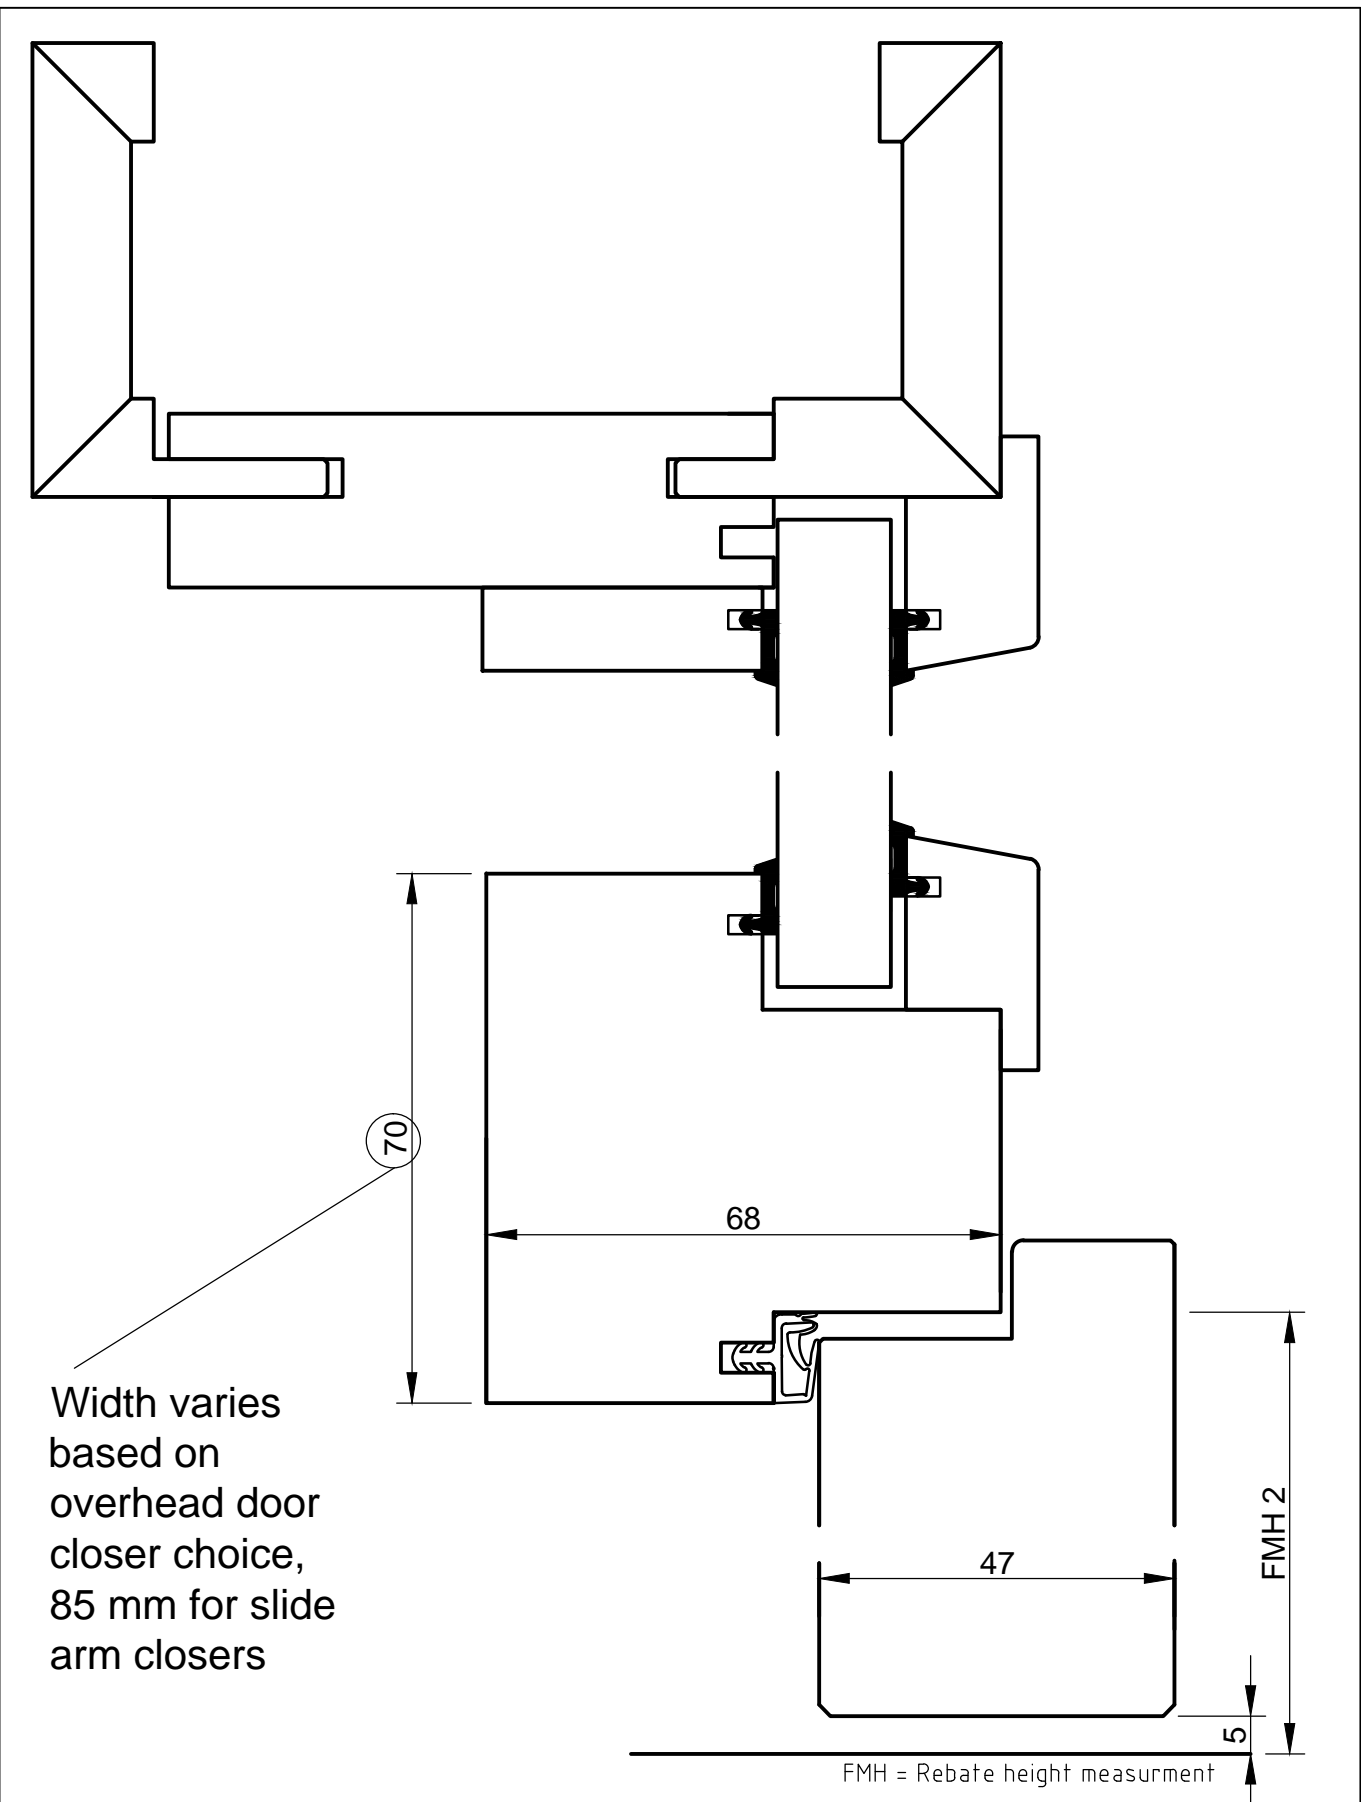

Width varies based on overhead door closer choice, 85 mm for slide arm closers

- All dimensions in mm
- Dimensions in brackets also possible
- Door thickness values are estimates and depend on the surface type

Projekt T-30-1 FH-4-H-DTG Single rebate		
Objekt-NR.	Register	
System drawing		8.3
Detail	Vertikal section	Index
		8.3_1
Gezeichnet	Masstab	Datum
MD	1:1	02.2014

